


1 PLANTA BAIXA
Escala 1:50

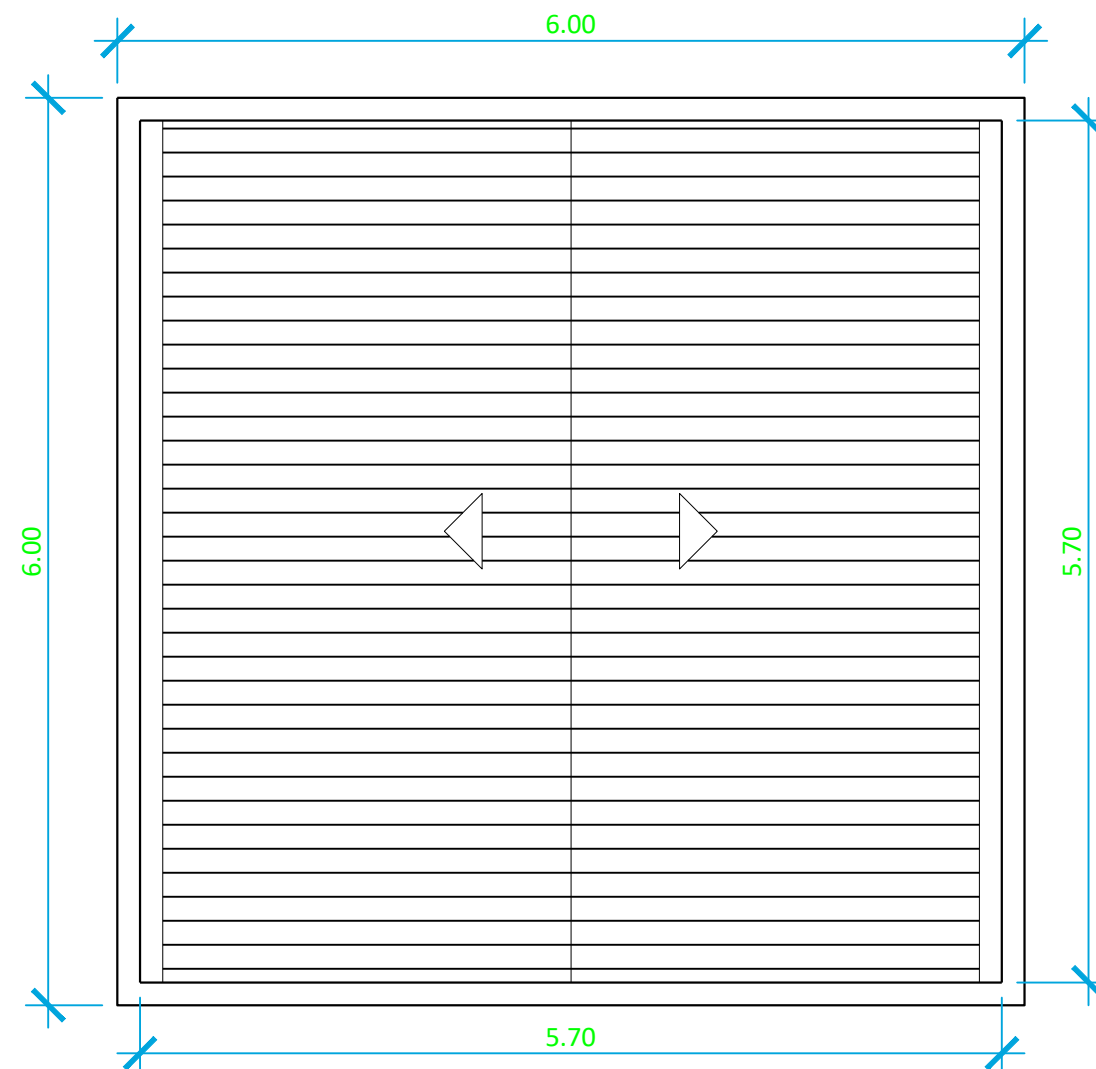

2 PREVISÃO DE COBERTURA EM TELHA DE FIBROCIMENTO
Escala 1:50

QUADRO DE ESQUADRIAS		
P01	PORTA DE ABRIR MADEIRA	0.80X2.10
P02	PORTA DE ABRIR MADEIRA	0.60X2.10
J01	JANELA BASCULANTE	0.60X0.60/1.60
J02	JANELA	1.20X100/1.10

ASSOCIAÇÃO DOS MUNICÍPIOS DA MICRO REGIÃO DO VALE DO PARAIBUNA
 CONSÓRCIO INTERMUNICIPAL MULTIFINALITÁRIO DO VALE DO PARAIBUNA
 Av. Rui Barbosa, nº642, Santa Terezinha - Juiz de Fora (MG)
 TEL: (32)3224-8400 | EMAIL: engenharia@amparzonadamata.org.br

PREFEITURA
 PREFEITURA MUNICIPAL DE ARACITABA

CONTEÚDO
 CONSTRUÇÃO DE CASA POPULAR

LOCAL - ARQUIVO
 CASA POPULAR .DWG

ESCALA INDICADA - ÁREA 36,00 m² - DATA 31/01/2024 - REVISÃO 00 - FOLHA ARQ - 01/01

RESP. TÉCNICO:

 PEDRO GIOVANNI VIEIRA VIDAL
 CREA-MG: 59.552/D

RESP. PREFEITURA:
 TEREZINHA MARCILIA DO AMARAL TOLEDO
 PREFEITA MUNICIPAL