


1 PLANTA BAIXA
Escala 1:50

QUADRO DE ESQUADRIAS		
P01	PORTA DE ABRIR MADEIRA	0.80X2.10
P02	PORTA DE ABRIR MADEIRA	0.60X2.10
J01	JANELA BASCULANTE	0.60X0.60/1.60
J02	JANELA	1.20X100/1.10



2 PREVISÃO DE COBERTURA EM TELHA DE FIBROCIMENTO
Escala 1:75

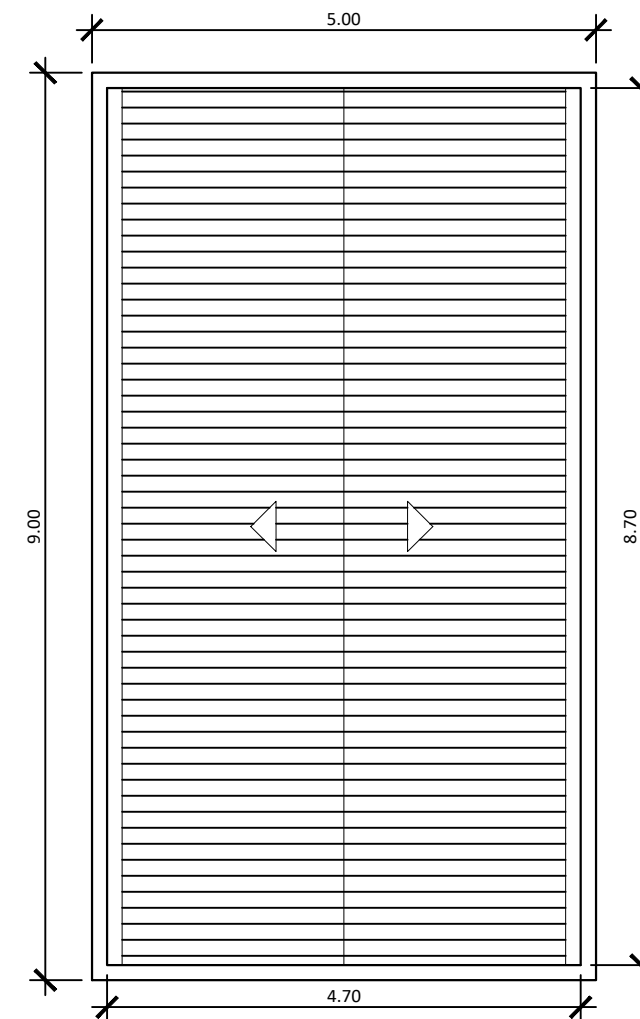

ASSOCIAÇÃO DOS MUNICÍPIOS DA MICRO REGIÃO DO VALE DO PARAIBUNA
CONSÓRCIO INTERMUNICIPAL MULTIFINALITÁRIO DO VALE DO PARAIBUNA

Av. Rui Barbosa, nº642, Santa Terezinha - Juiz de Fora (MG)
TEL: (32)3224-8400 | EMAIL: engenharia@amparzonadamata.org.br



PREFEITURA
PREFEITURA MUNICIPAL DE ARACITABA

CONTEÚDO
CONSTRUÇÃO DE CASA POPULAR

LOCAL
- ARQUIVO
CASA POPULAR- .DWG

ESCALA	ÁREA	DATA	REVISÃO	FOLHA
INDICADA	45,00 m ²	30/01/2024	00	ARQ- 01/01

RESP. TÉCNICO:

Pedro Giovanni Vieira Vidal
Pedro Giovanni Vieira Vidal
ENGENHEIRO CIVIL
CREA 59.552/D

PEDRO GIOVANNI VIEIRA VIDAL
CREA-MG: 59.552/D

RESP. PREFEITURA:

TEREZINHA MARCILIA DO AMARAL TOLEDO
PREFEITA MUNICIPAL