


CALÇAMENTO EM BLOQUETE
MORRO DO OLAVIDES
ESCALA 1:250



PLANTA DE SITUAÇÃO - GOOGLE EARTH
MORRO DO OLAVIDES
ESCALA 1:1250

MORRO DO OLAVIDES
Área regularização => 710,00 m²
Área de calçamento => 624,80 m²

> COORDENADAS
P7 = 21°23'41.13"S E 43°27'12.06"O
P8 = 21°23'45.09"S E 43°27'13.96"O

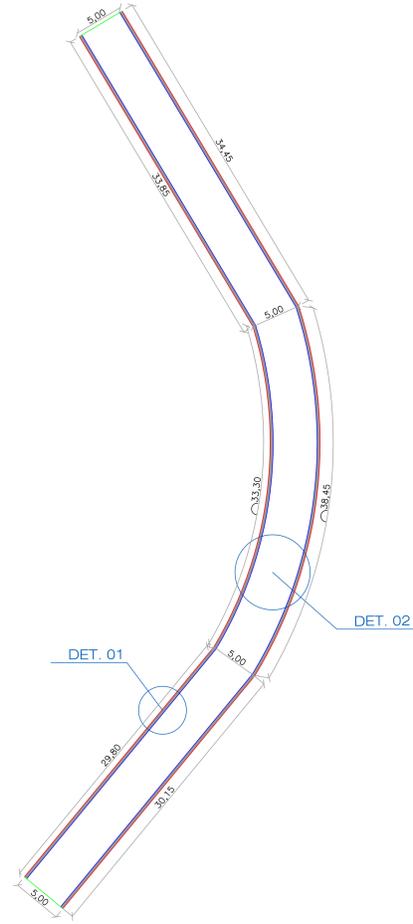


CALÇAMENTO EM BLOQUETE - TRECHO 01
MORRO DO PAIOL VELHO 01
ESCALA 1:250



PLANTA DE SITUAÇÃO - GOOGLE EARTH
MORRO DO PAIOL VELHO 01
ESCALA 1:1250

MORRO DO PAIOL VELHO 01
Área regularização => 500,00 m²
Área de calçamento => 440,00 m²

> COORDENADAS
P1 = 21°22'54.85"S E 43°24'24.85"O
P2 = 21°22'57.61"S E 43°24'25.15"O

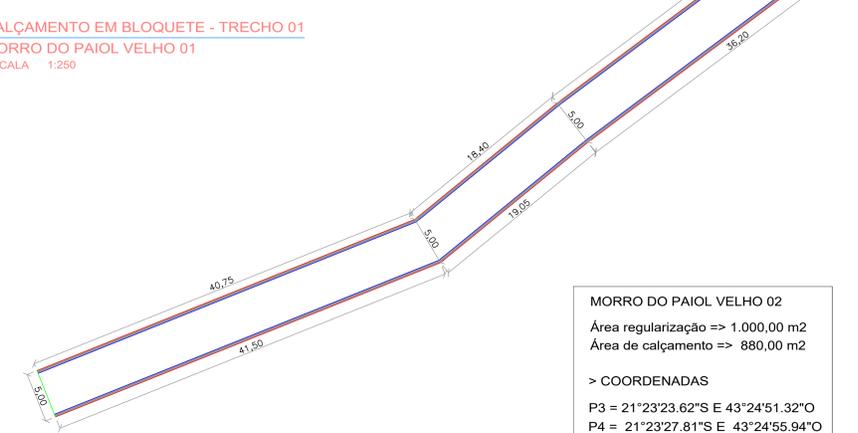

CALÇAMENTO EM BLOQUETE
MORRO DO PAIOL VELHO 02
ESCALA 1:250

MORRO DO PAIOL VELHO 02
Área regularização => 1.000,00 m²
Área de calçamento => 880,00 m²

> COORDENADAS
P3 = 21°23'23.62"S E 43°24'51.32"O
P4 = 21°23'27.81"S E 43°24'55.94"O



PLANTA DE SITUAÇÃO - GOOGLE EARTH
MORRO DO PAIOL VELHO 02
ESCALA 1:1250

LEGENDA:- CALÇAMENTO	
	ALINHAMENTO EXISTENTE DA VIA
	MEIO FIO REBAIXADO A EXECUTAR (PELO CONVÊNIO)
	MEIO FIO A EXECUTAR (PELO CONVÊNIO)
	SARJETA A EXECUTAR (PELO CONVÊNIO)
	ÁREA DE CALÇAMENTO e=8cm A EXECUTAR (PELO CONVÊNIO)

Aprovações e Registros: ART - CREA-MG20242930703

De Paula Responsável Técnico:
ENGENHEIRA | CNPJ: 19.442.908/0001-04
Rua José Virgílio, 423 Laje
Bairro Centro - Lima Duarte/MG
Telefone: (32) 9 8490-4353
E-mail: pri_eng@hotmail.com
Eng° Civil Priscila C. de Paula Neto -
CREA-MG 142702/D

MUNICÍPIO DE ARACITABA

Prefeito Municipal: Terezinha Marcília do Amaral Toledo
CNPJ: 17.747.940/0001-41 Fone: (32) 3256-1151
PROPOSTA Nº: 004625/2023

Título: CALÇAMENTO EM VIAS RURAIS

Endereço da obra: Comunidades de São Domingos e Carolina - Aracitaba/MG - MG
Área de regularização: 3.850,00m²

Folha: **01/02**

Conteúdo: Morro Paiol Velho 01, Paiol Velho 02 e Morro do Olavides
Escala: Indicada
Revisão Nº: 02
Planta baixa de calçamento, Planta de situação - Google Earth.
Data base: SENFRA: Out. 2023 e Jan./2024
Data: 10/06/2024