



PLANTA DEMOLIÇÃO
Escala 1/150


PLANTA BAIXA
Escala 1/100

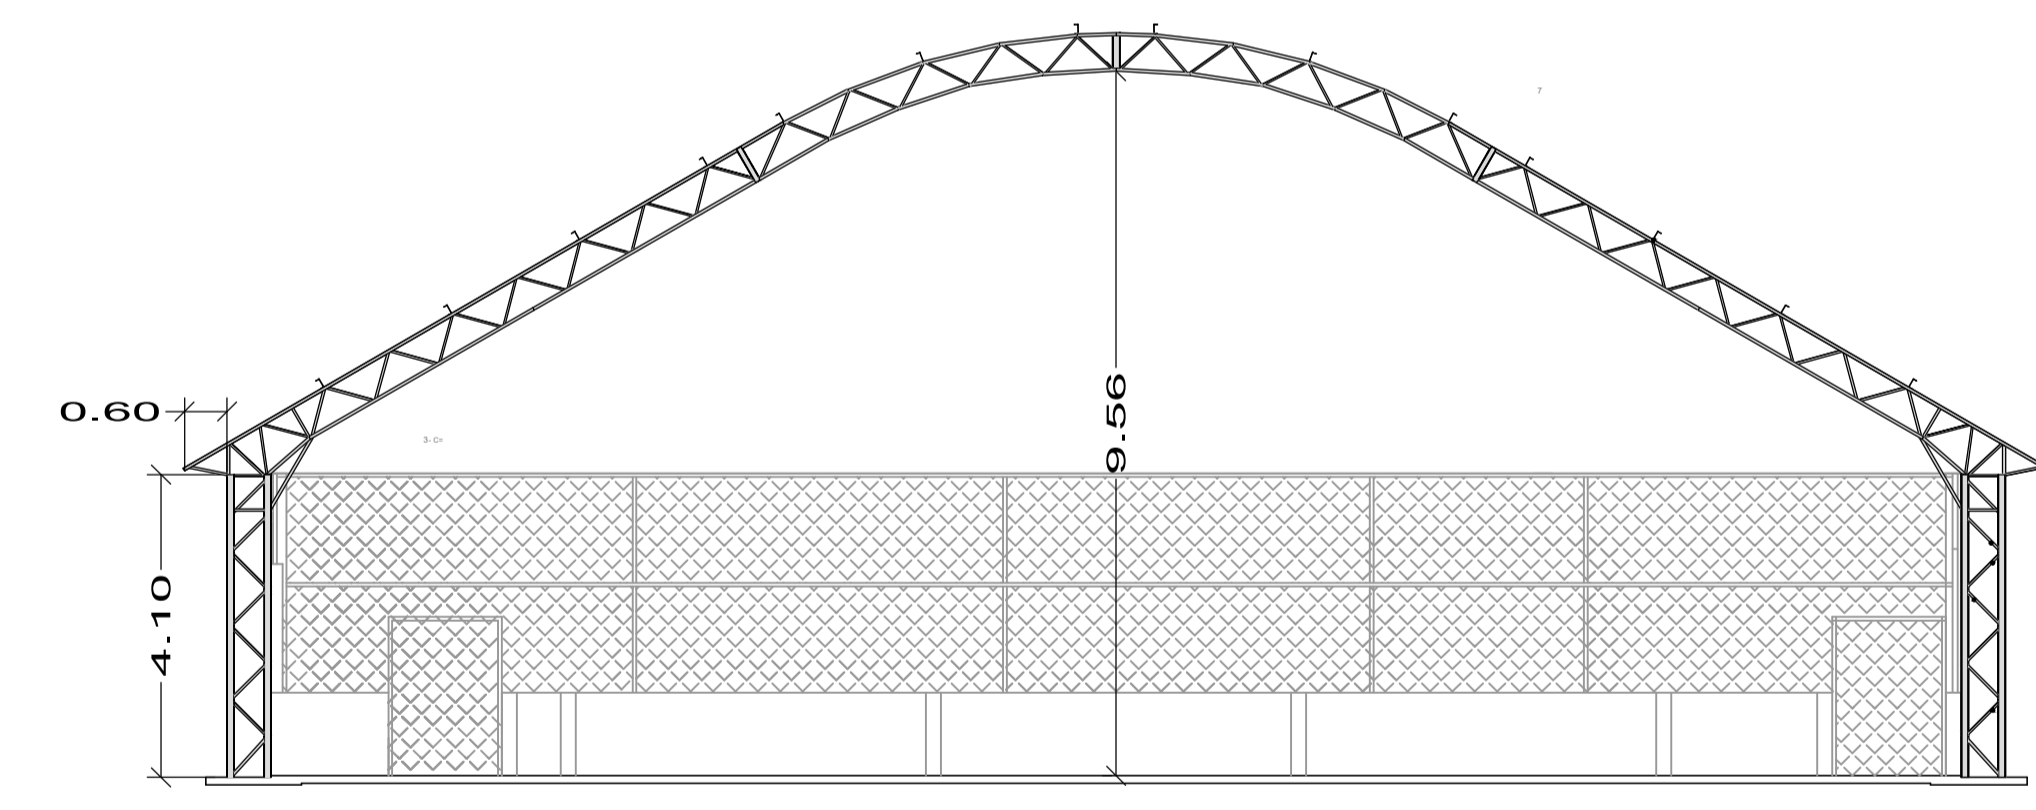

FACHADA 1
Escala 1/100

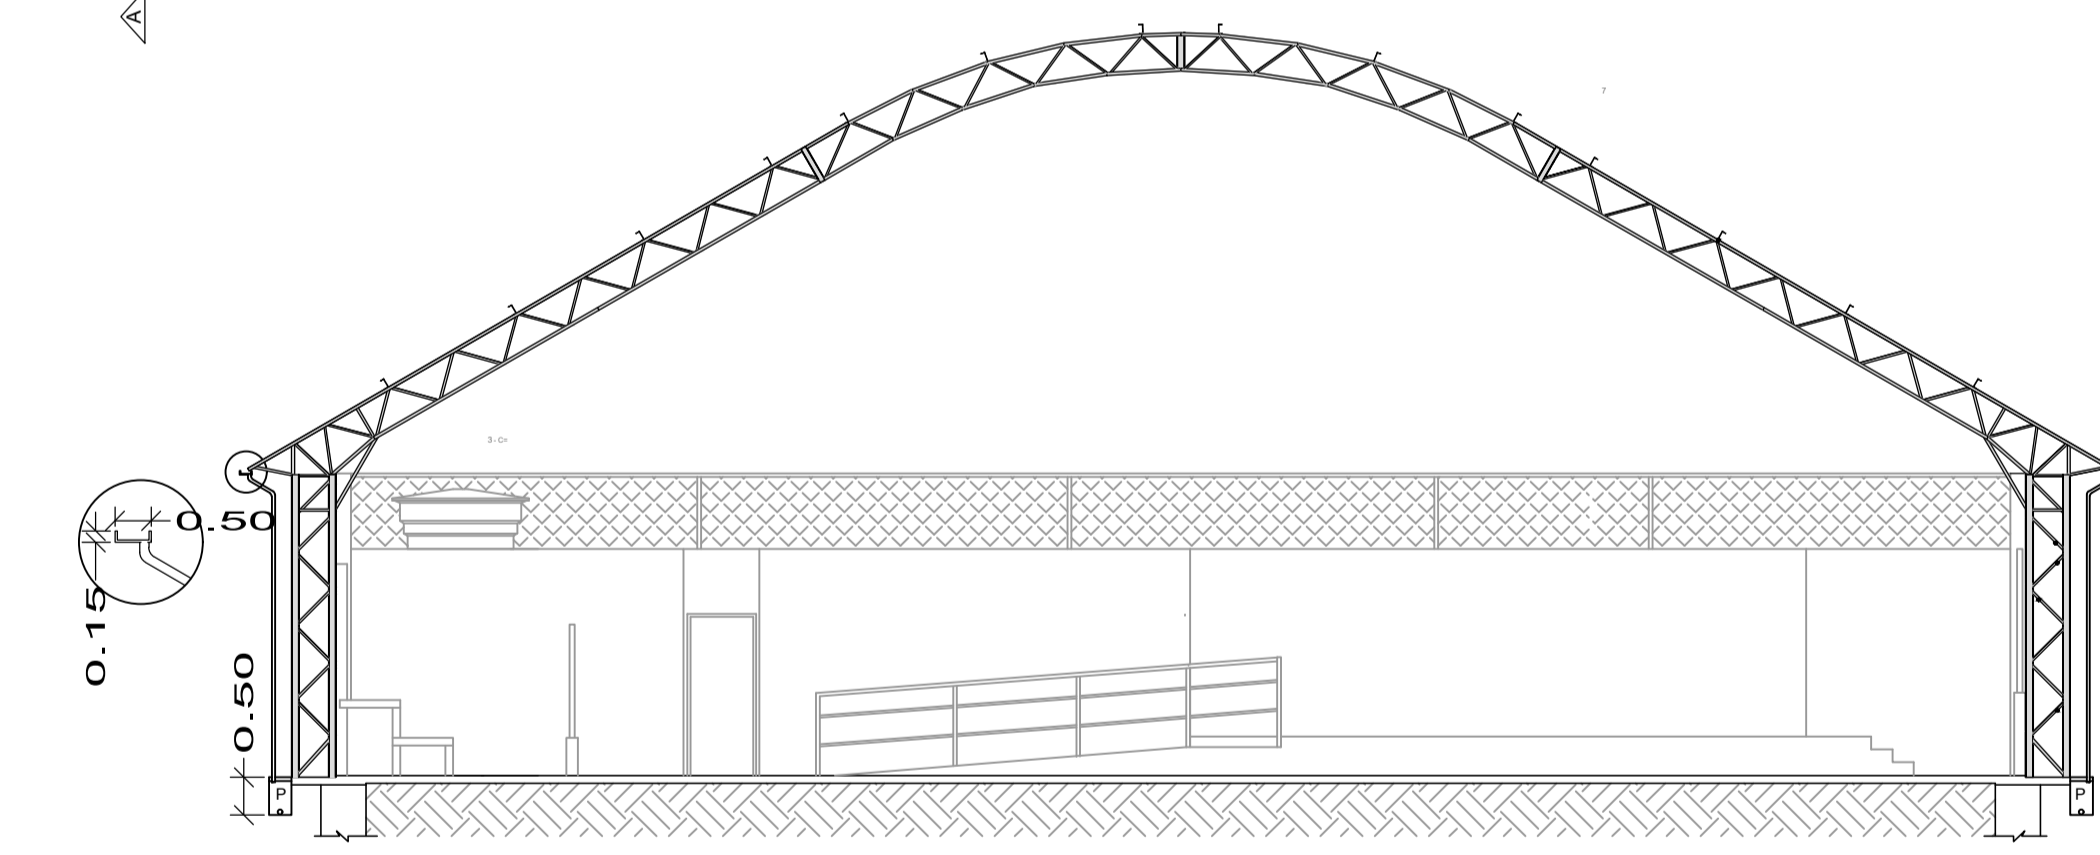

CORTE A-A
Escala 1/100

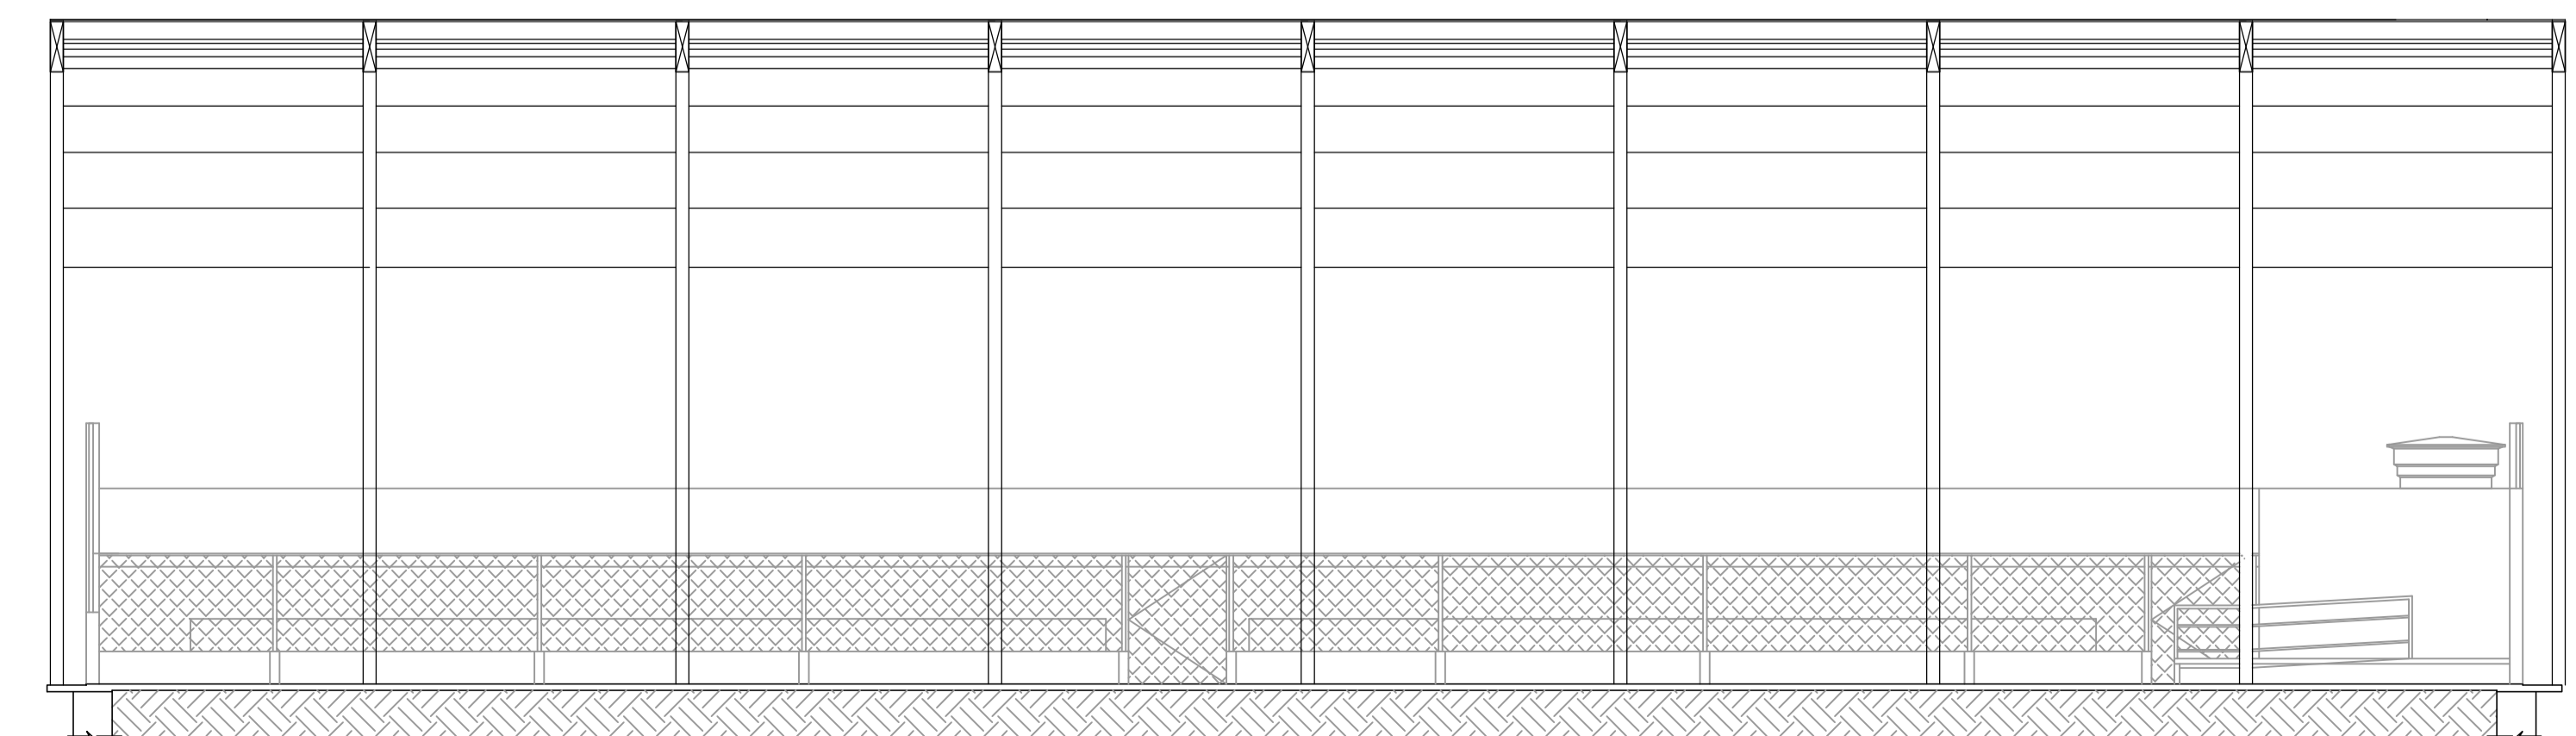

CORTE B-B
Escala 1/100

LEGENDA INSTALAÇÕES HIDRÁULICAS

Caixa de inspeção em alvenaria - tijolo comum maciço revestido internamente com argamassa de cimento e areia sem peneira, traço 1:3, lastro de concreto e=10cm, Tampa de concreto e=5cm, dimensões 40x40x60cm.

TO TUBO DE QUEDA

Aprovações e Registros.

De Paula Responsável Técnico:
ENGENHARIA | CNPJ: 19.442.968/0001-04
 Rua José Virgílio 423/leja
 Centro - Lima Duarte/MG
 Telefone: (32) 98490-4353
 E-mail: pri_eng@hotmail.com

Engº Civil Priscila C. de Paula Neto -
 CREA-MG 142702/D

MUNICÍPIO DE ARACITABA		
Prefeita Municipal:	CNPJ:	Fone :
Terezinha Marcília Do Amaral Toledo	17.747.940/0001-41	(32)3256-1151
NUMERO DA PROPOSTA: 000211/2024		
Título : COBERTURA EM ESTRUTURA METÁLICA DA QUADRA POLIESPORTIVA		
Endereço da obra :	Área quadra:	Folha :
Rua João Evangelista Sodré, lote A,Nossa Senhora de Lourdes, Aracitaba -MG,	928,13 m2	01/02
Conteúdo: PROJETO EXECUTIVO DE ARQUITETURA	Escala : Indicada	Revisão N° 02
Planta Baixa, fachada e cortes	Data base : SEINFRA10/2023	Data : 02/04/2024