




Det. 03c - Meio fio rebaixado
Sem escala

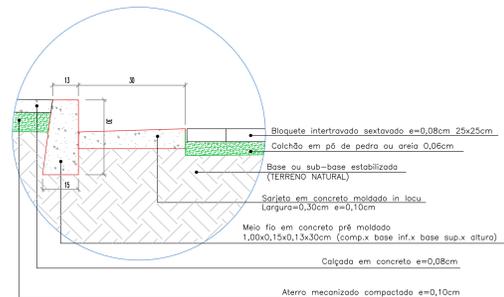


Det. 03a - Meio fio e sarjeta
Sem escala

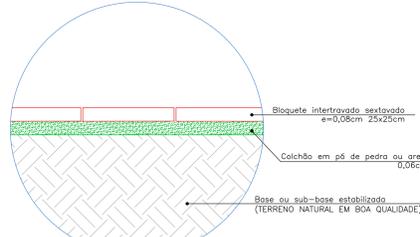

Det. 03b - Calçamento
Sem escala

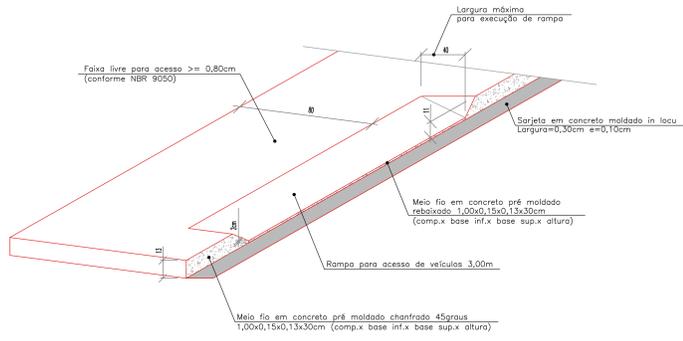


Det. 03d - Rampa para acesso de veículo
Sem escala

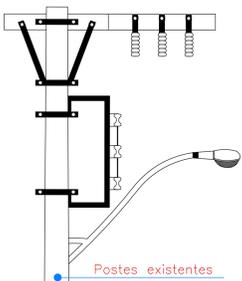

Postes existentes

Início da calçada na extremidade da rede elétrica existente (caso não seja possível em determinados pontos deve-se respeitar a faixa livre para acesso >= 0,80cm (conforme NBR 9050))

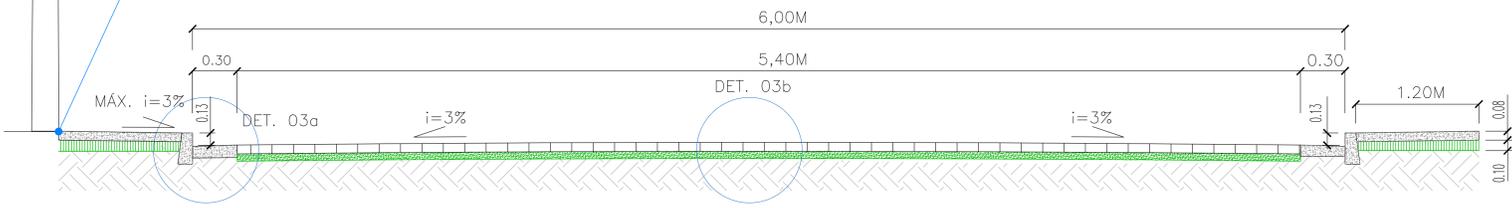

Seção transversal típica
Sem escala

Nota 04: Serviços preliminares
Os serviços de movimentação de terra, patrolamento e limpeza da via serão realizados pela prefeitura municipal anterior ao início das obras.

Nota 05: Base existente
Será executada o calçamento sobre a base existente. A base existente possui característica de solo arenoso sem necessidade de reforço estrutural.

RUA CRISTIANO DE SOUZA - TRECHO 01
PAVIMENTAÇÃO
ESCALA 1:250

RUA CRISTIANO DE SOUZA - TRECHO 02
PAVIMENTAÇÃO
ESCALA 1:250

Legenda de calçamento:

- Alinhamento da calçada
- Trecho em bloquete e=8cm - A ser executado
- Trecho de calçamento existente - A ser mantido
- Trecho de calçada a ser construída L=120cm
- Meio fio - A ser executado
- Sarjeta em concreto - A ser executada L= 30cm
- Meio fio e sarjeta em concreto - Executada e paga na 1º processo licitatorio
- Muro existente - A ser mantido
- Cerca existente - A ser mantida
- Poste de iluminação pública existente - A ser mantido

De Paula Engenharia | CNPJ: 19.442.968/0001-04
Rua José Virgílio, 423 Lj 01
Bairro Centro - Lima Duarte/MG
Telefone: (32) 98490-4353
E-mail: pri_eng@hotmail.com

MUNICÍPIO DE ARACITABA

Prefeito Municipal: Terezinha Marcília Do Amaral Toledo
CNPJ: 17.747.940/0001-41
CONTRATO DE REPASSO: 944527/2023

Título: PAVIMENTAÇÃO DE VIAS URBANA
Endereço da obra: Rua Cristiano de Souza, Centro - Aracitaba - MG
Área: 2.145,15m2

ART: ART MG20232478752
Conteúdo: Planta baixa de pavimentação, seção transversal típica, det. calçamento, meio e sarjeta e rampa de acessibilidade.

Indicada: DEZ/2024
Revisão N°: 02
Data base Sinapi: 17/03/2025