

Trecho 02 Trecho 01

30 km/h

GALPÃO

P77



P76

P80


P78

30 km/h


Trecho 01 Trecho 02

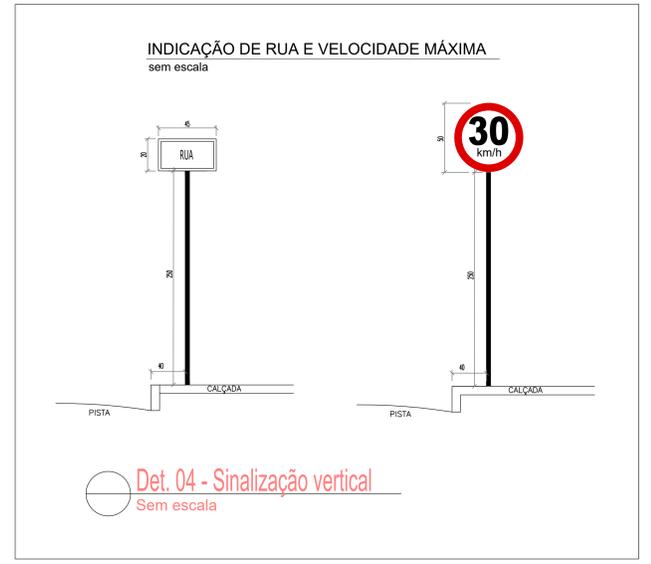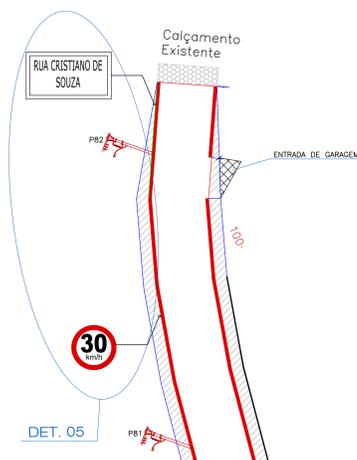

RUA CRISTIANO DE SOUZA - TRECHO 01
SINALIZAÇÃO
ESCALA 1:250

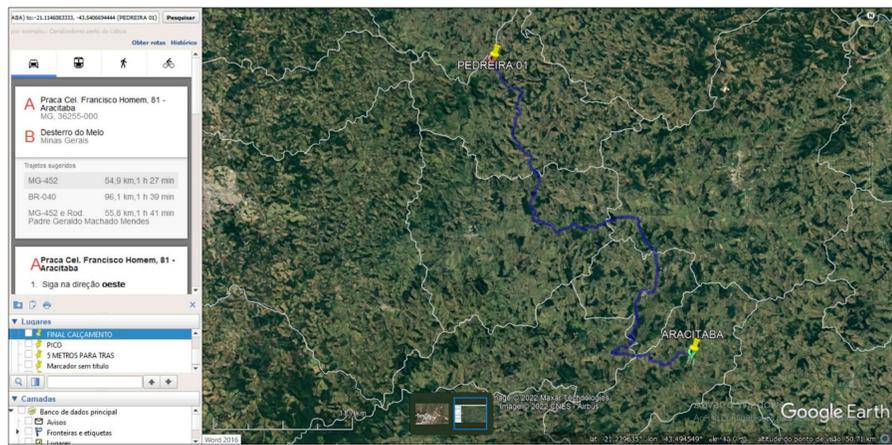

DMT - Transporte insumo
Sem escala

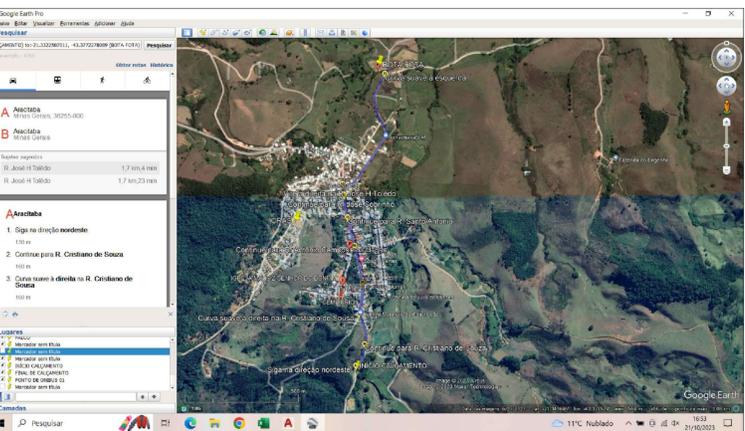

DMT - Transporte bota fora
Sem escala

> COORDENADAS GEOGRÁFICAS:
P1 = 21°20'45.75"S / 43°22'41.47"O
P2 = 21°20'59.40"S / 43°22'44.70"O



Planta de situação
Sem escala

PLACAS DE SINALIZAÇÃO TRÂNSITO			
SINAL	CÓD.	NOME	DIMENSÕES / ÁREA
	R - 19	Velocidade máxima permitida	Diâmetro = Ø = 0,50 metros Área = 0,196 m ²
Sinalização vertical e horizontal conforme Resolução nº 180, de 26-08-2005, Conselho Nacional de Trânsito (CONTRAN).			

Legenda Sinalização:

R-nº - Sinalização vertical e horizontal conforme Resolução nº 180, de 26-08-2005, Conselho Nacional de Trânsito (CONTRAN).

PIV - Placa de Identificação de via.

- INSTALAÇÃO - VER DET.TÍPICO 04

Aprovações e Registros:

De Paula Responsável Técnico
ENGENHEIRO | CNPJ: 19.462.968/0001-04
Rua José Virgílio, 423 Lj 01
Bairro Centro - Lima Duarte/MG
Telefones: (32) 98490-4353
E-mail: pri_eng@hotmail.com

MUNICÍPIO DE ARACITABA

Prefeito Municipal: Terezinha Marcília Do Amaral Toledo CNPJ: 17.747.940/0001-41 Fone: (32)3256-1151
CONTRATO DE REPASSO: 944527/2023

Título: PAVIMENTAÇÃO DE VIAS URBANAS Área: 2.145,15m²

Endereço da obra: Rua Cristiano de Souza, Centro - Aracitaba - MG

ART: ART MG20232478752 Escala: Indicada Revisão Nº: 02

Planta baixa sinalização, det. de sinalização vertical, planta de situação - Google Earth com identificação do trecho. Data base Sinapi: DEZ/2024 Data: 17/03/2025