

CALÇAMENTO VIA URBANA
 Área regularização => 1.183,68 m²
 Área de calçamento => 1.037,44 m²
 > COORDENADAS:
 P1 = 21°20'18,88"S / 43°22'54,56"O
 P2 = 21°20'27,81"S / 43°22'57,42"O

PLANTA DE LOCAÇÃO SEM ESCALA

LEGENDA:- CALÇAMENTO

- ALINHAMENTO DA VIA
- MEIO FIO A EXECUTAR
- SARJETA A EXECUTAR




CALÇAMENTO TRECHO 02 ESCALA 1:250

REGULARIZAÇÃO = 51,22M²
 CALÇAMENTO = 45,82M²


CALÇAMENTO TRECHO 01 ESCALA 1:250

DRENAGEM TRECHO 02 ESCALA 1:250


DRENAGEM TRECHO 01 ESCALA 1:250

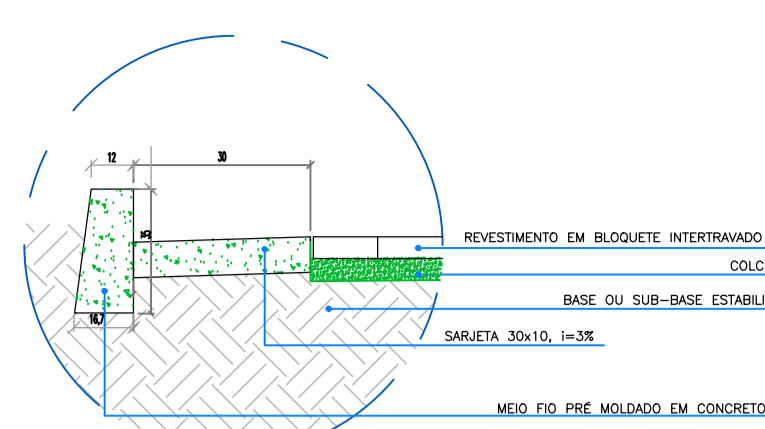

DET. 01 SEM ESCALA
DETALHES DO CALÇAMENTO

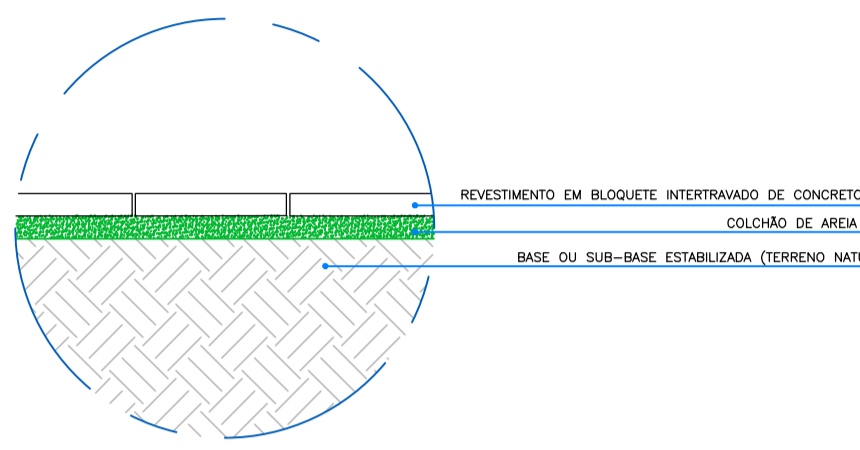


DET. 02 SEM ESCALA

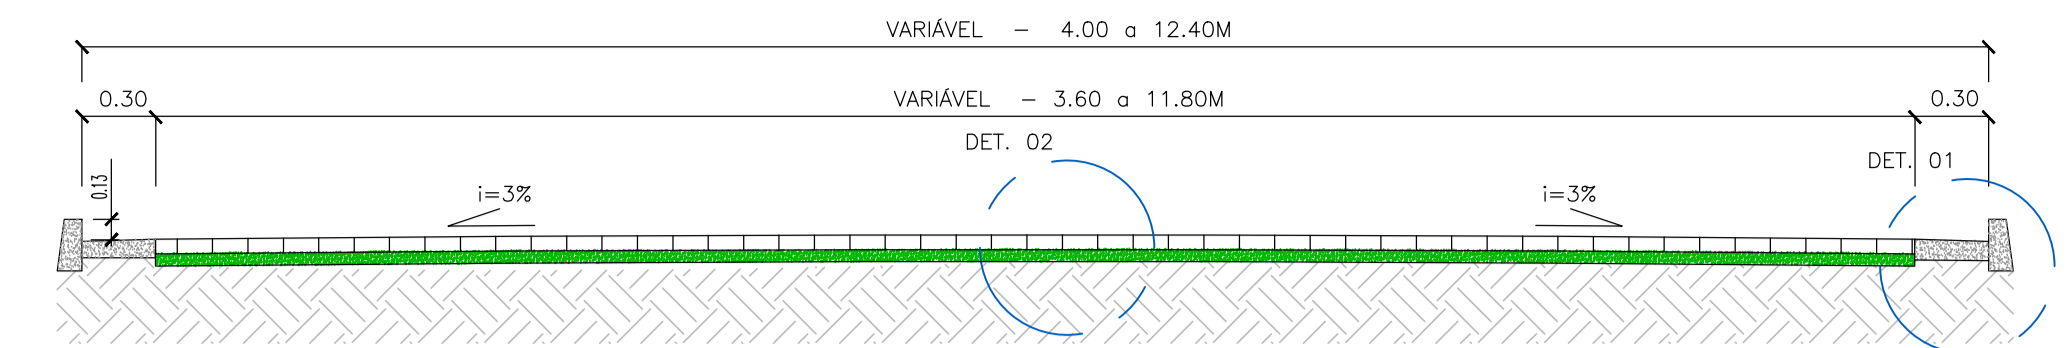


SEÇÃO TRANSVERSAL BÁSICA DAS VIAS SEM ESCALA

DET. 04 - CAIXA DE ESGOTO

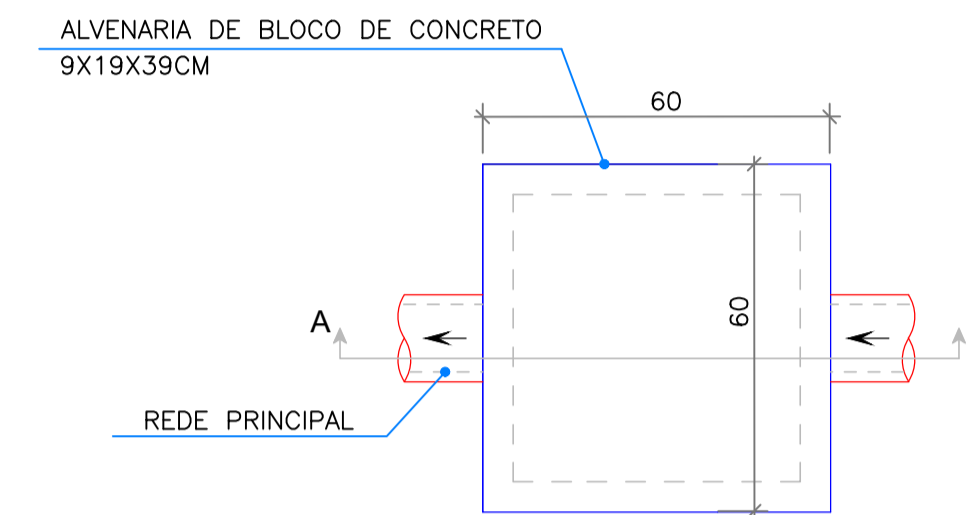


VISTA SUPERIOR - TAMPA sem escala


DET. 03 - BOCA DE LOBO

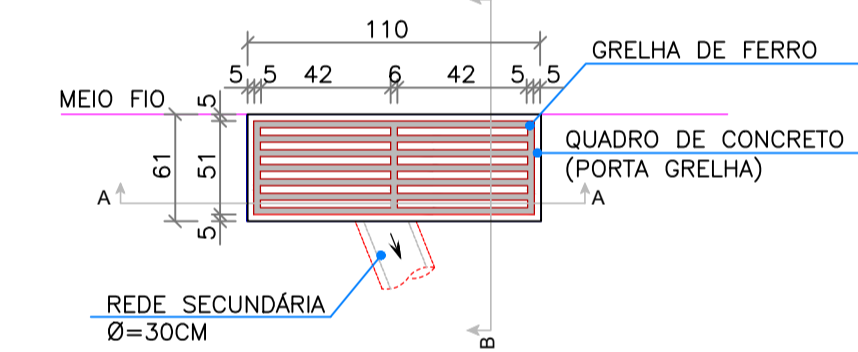

VISTA FRONTAL sem escala

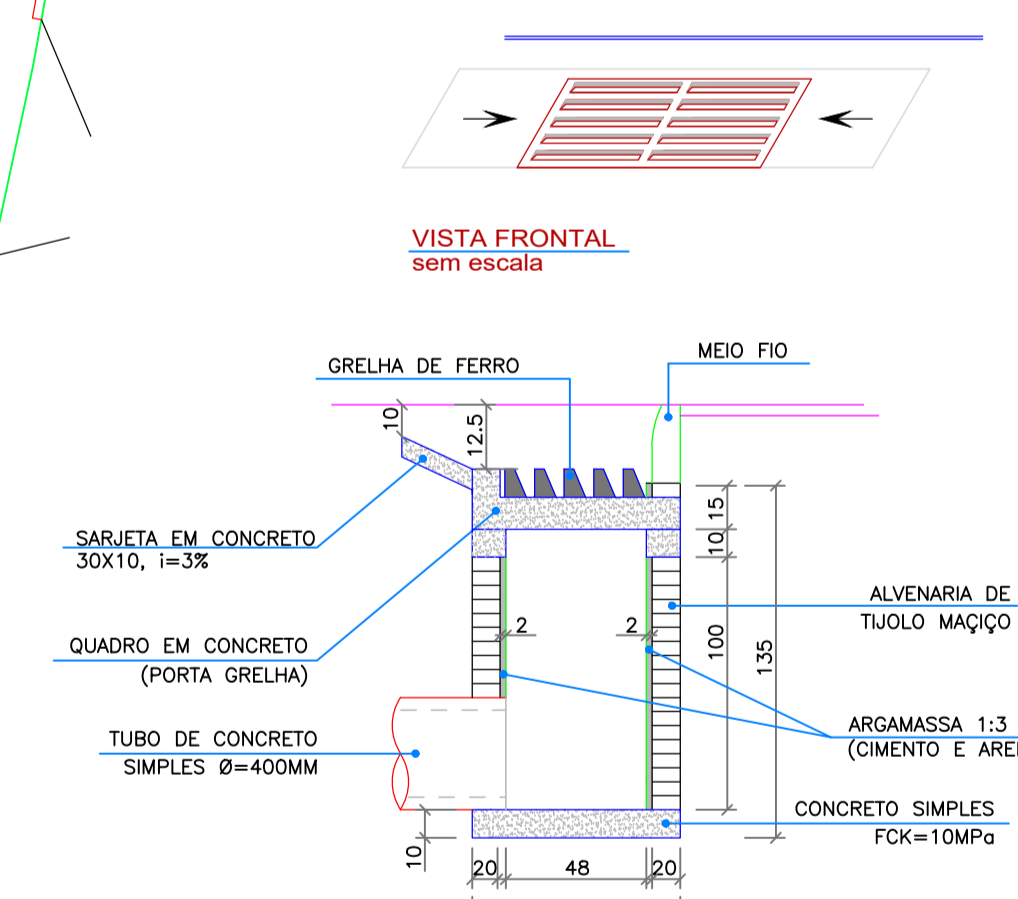


CORTE BB sem escala

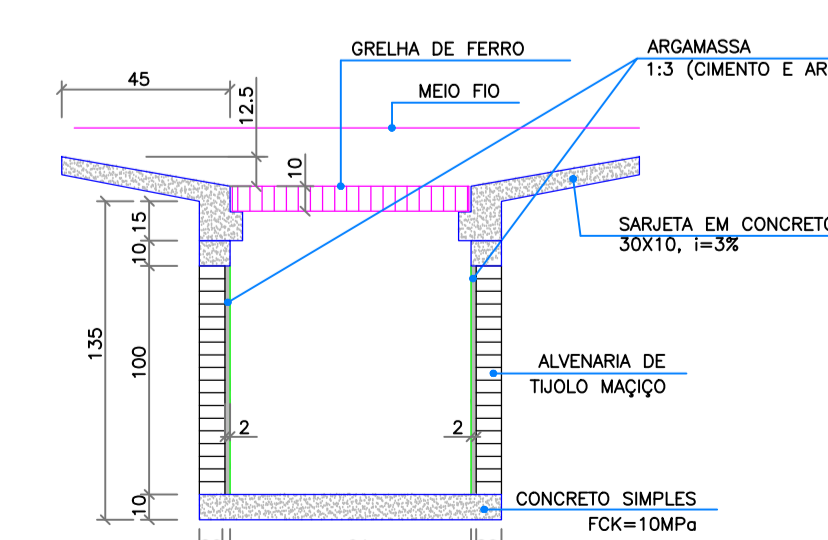

CORTE AA sem escala

LEGENDA:- DRENAGEM

	REDE DE PVC D100MM A SER EXECUTADA
	REDE DE CONCRETO D400MM A SER EXECUTADA
	SENTIDO DAS REDES DE DRENAGEM
	CAIXA DE CAPTAÇÃO ESGOTO - PVE A SER EXECUTADA
	BOCA DE LOBO - A SER EXECUTADA

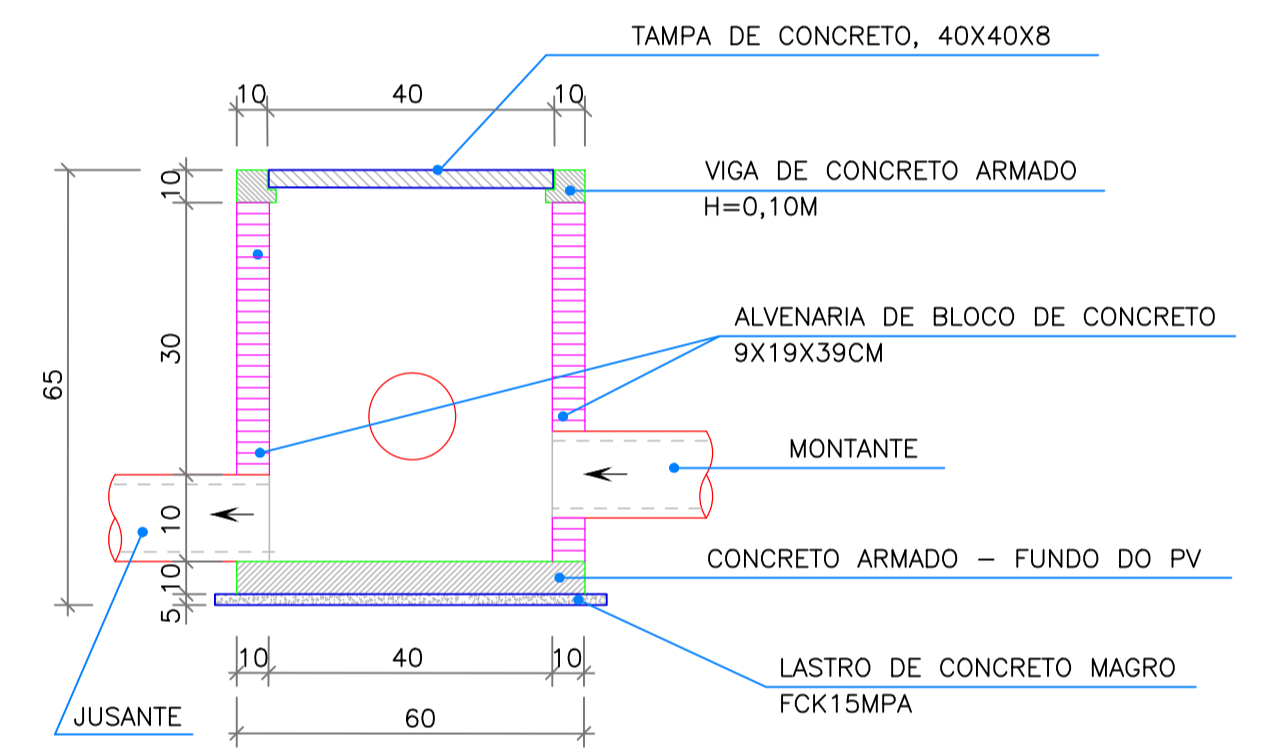

CORTE AA sem escala

Aprovações e Registros:

De Paula
 ENGENHARIA | CNPJ: 19.442.968/0001-04
 Rua Silvestre de Araújo Porto, 320
 Bairro Marumbi - Juiz de Fora/MG
 Telefone: (32) 3281-1106 | (32) 9 8490-4353
 E-mail: pri_eng@hotmail.com

Responsável Técnico:

MUNICÍPIO DE ARACITABA

Prefeito Municipal: Terezinha Marcília do Amaral Toledo	CNPJ: 17.747.940/0001-41	Fone: (32)3256-1151
CONTRATO CONVÊNIO: BDMG		Área de intervenção: 1.183,68 m ²
Título: CALÇAMENTO DE VIA URBANA		Folha: 01/01
Endereço da obra: RUA VEREADOR ANTÔNIO MARINHO DE CAMPOS - CENTRO - ARACITABA/MG		Revisão N°: 01
Conteúdo: Planta baixa calçamento e drenagem, detalhamentos elementos de drenagem e seção transversal básica, planta de situação - Google Earth.		Data: 10/01/2022