




PLANTA BAIXA DEPÓSITO - PILARES E BLOCOS  
ESC. 1/50

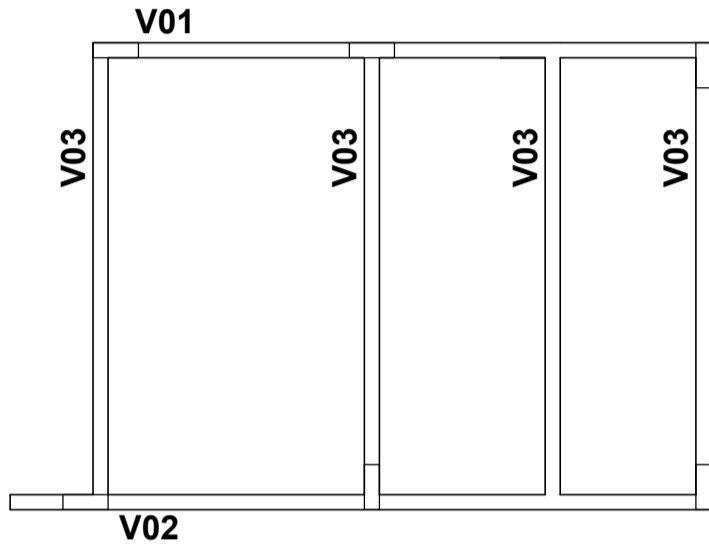


PLANTA BAIXA DEPÓSITO - VIGA BALDRAME  
ESC. 1/50

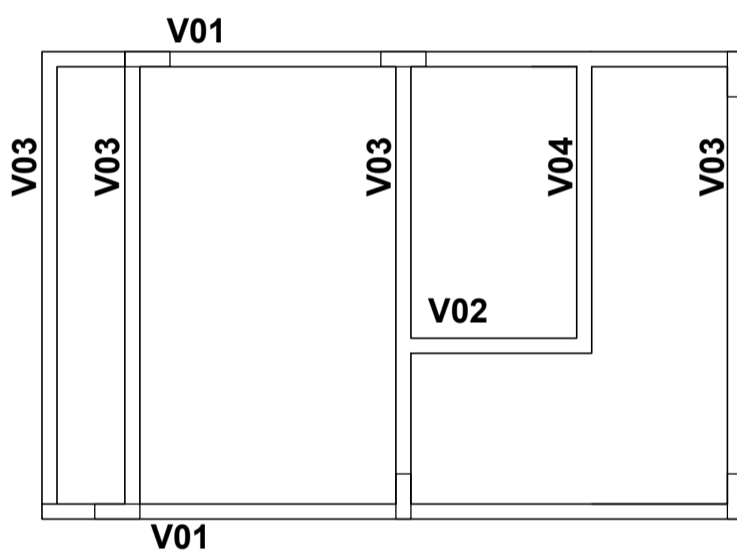



PLANTA BAIXA DEPÓSITO - VIGA TRAVAMENTO PAVIMENTO TÉRREO  
ESC. 1/50

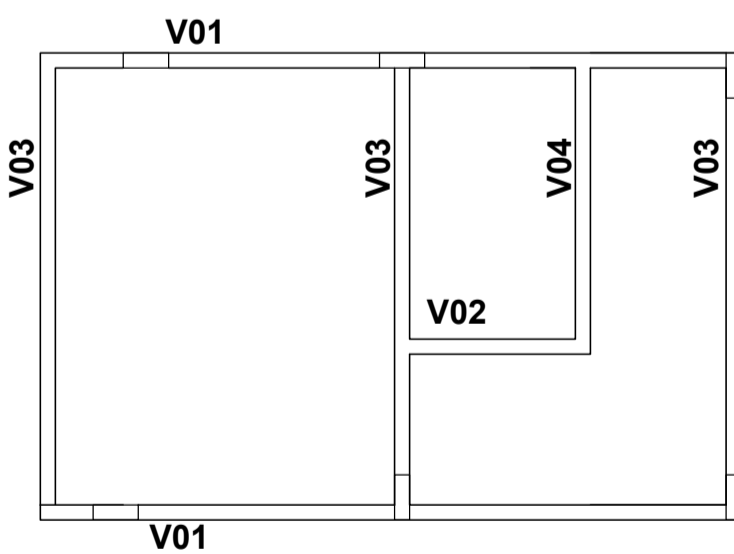



PLANTA BAIXA DEPÓSITO - VIGA TRAVAMENTO 2º PAVIMENTO  
ESC. 1/50

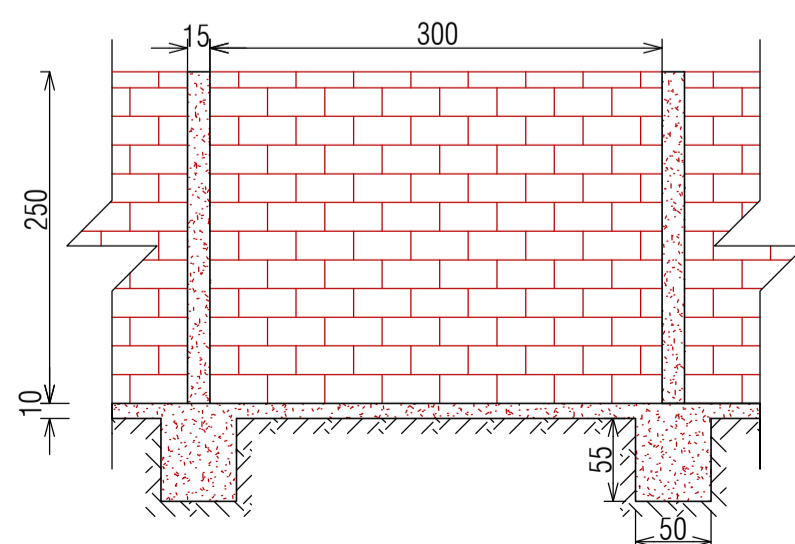

DETALHAMENTO MURO  
ESC. 1/50

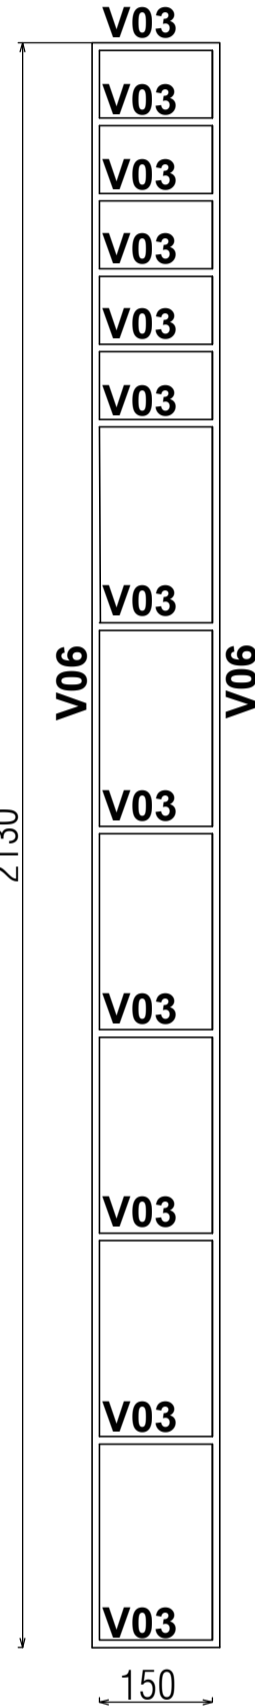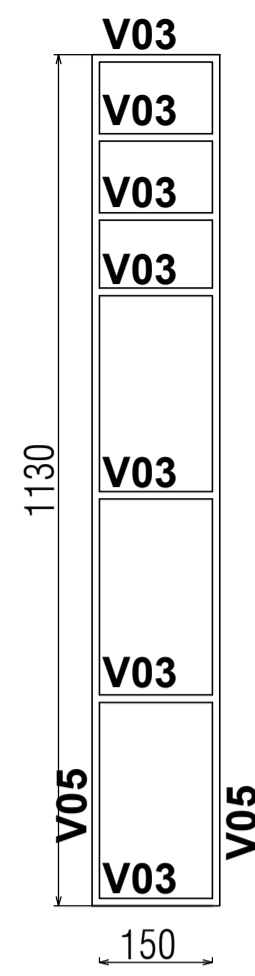

PLANTA BAIXA TUMULOS - VIGA BALDRAME, TRAVAMENTO PAVIMENTO 1,2,3 E 4  
ESC. 1/100

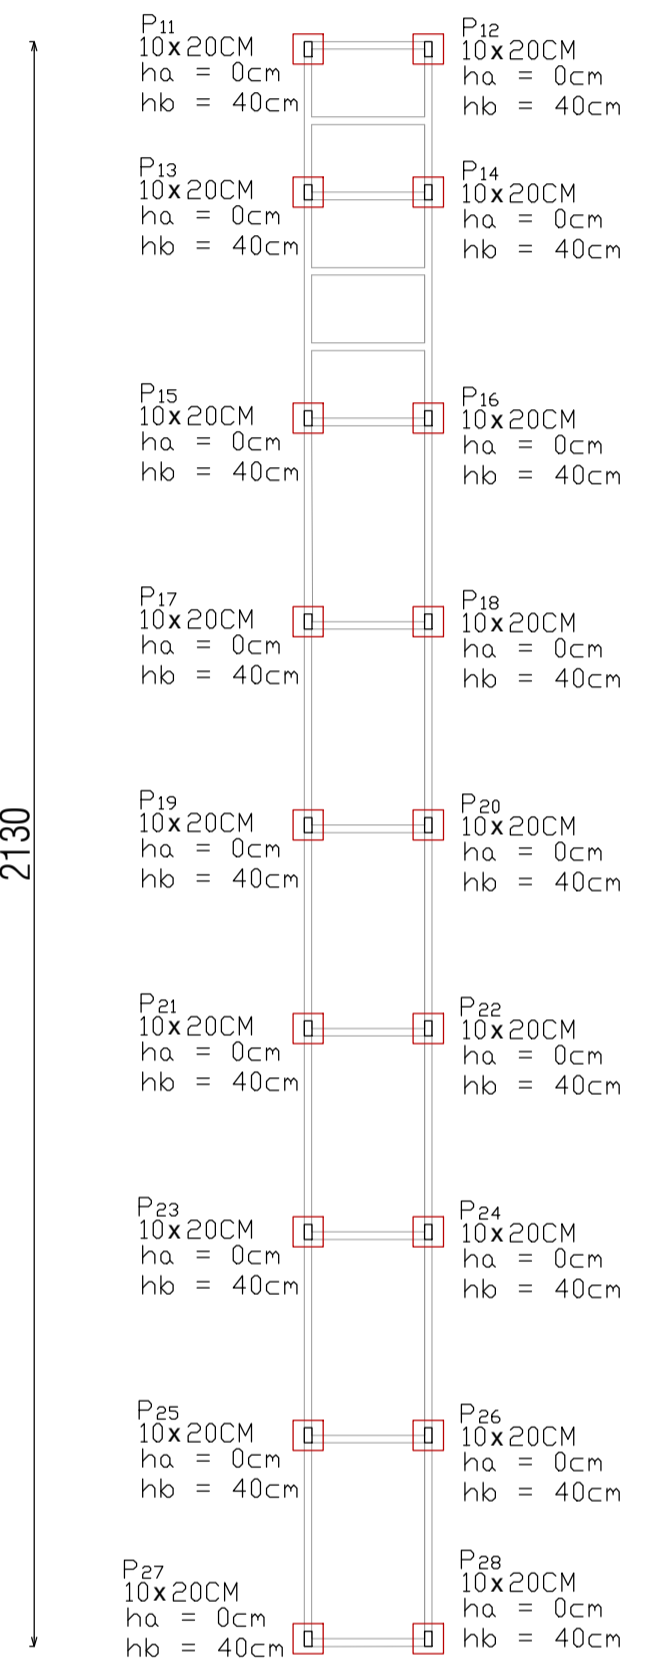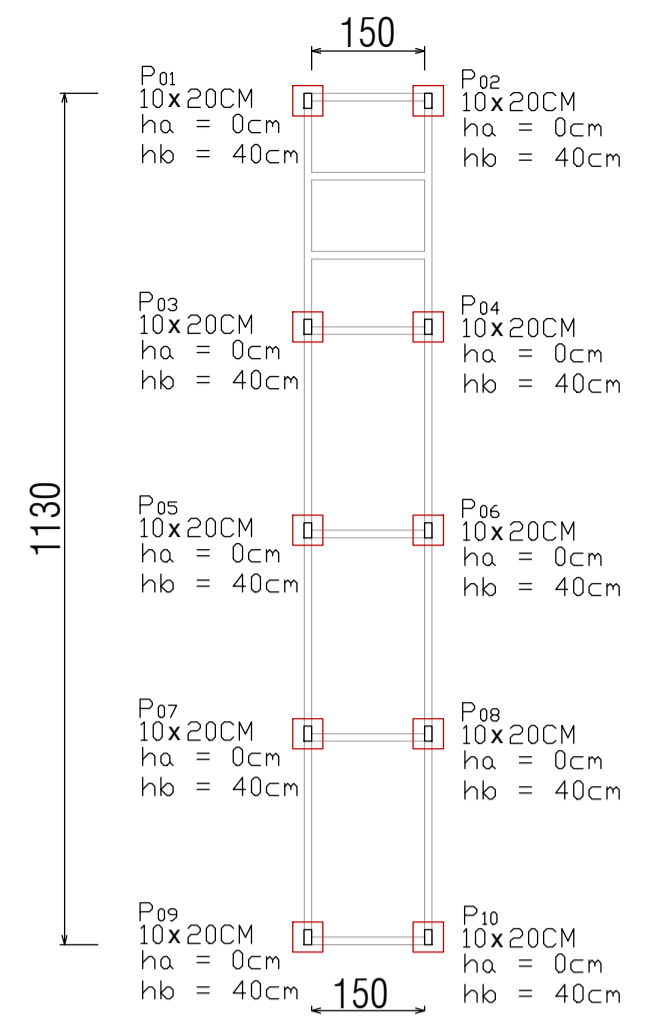

PLANTA BAIXA TUMULOS - PILARES E BLOCOS  
ESC. 1/100

Responsável Técnico:		
<b>De Paula</b> ENGENHARIA   CNPJ: 19.442.968/0001-0		
Rua Silvestre de Araújo Porto, 320 Bairro Marumbi - Juiz de Fora/MG Telefone: (32) 3281-1106   (32) 98490-4353 E-mail: pri_eng@hotmail.com		
Engº Civil Priscila C. de Paula Neto - CREA-MG 142702/D		
MUNICÍPIO DE ARACITABA		
Prefeito Municipal:	CNPJ:	Fone :
Terezinha Marcília do Amaral Toledo	17.747.940/0001-41	(32)3256-1151
Objeto:		REFORMA E AMPLIAÇÃO
Título :	REFORMA E AMPLIAÇÃO DO CEMITÉRIO MUNICIPAL DE ARACITABA	Área construída 1787,76 m2
Endereço da obra :	Cemitério Municipal de Aracitaba - Bairro Centro - Aracitaba/MG	Folha : <b>02/02</b>
Conteúdo:	DETALHAMENTOS ESTRUTURAIS DOS TUMULOS, DEPÓSITO E DETALHAMENTO DO MURO.	Revisão N° <b>01</b>
		Data : 10/09/2021