



PLANTA BAIXA

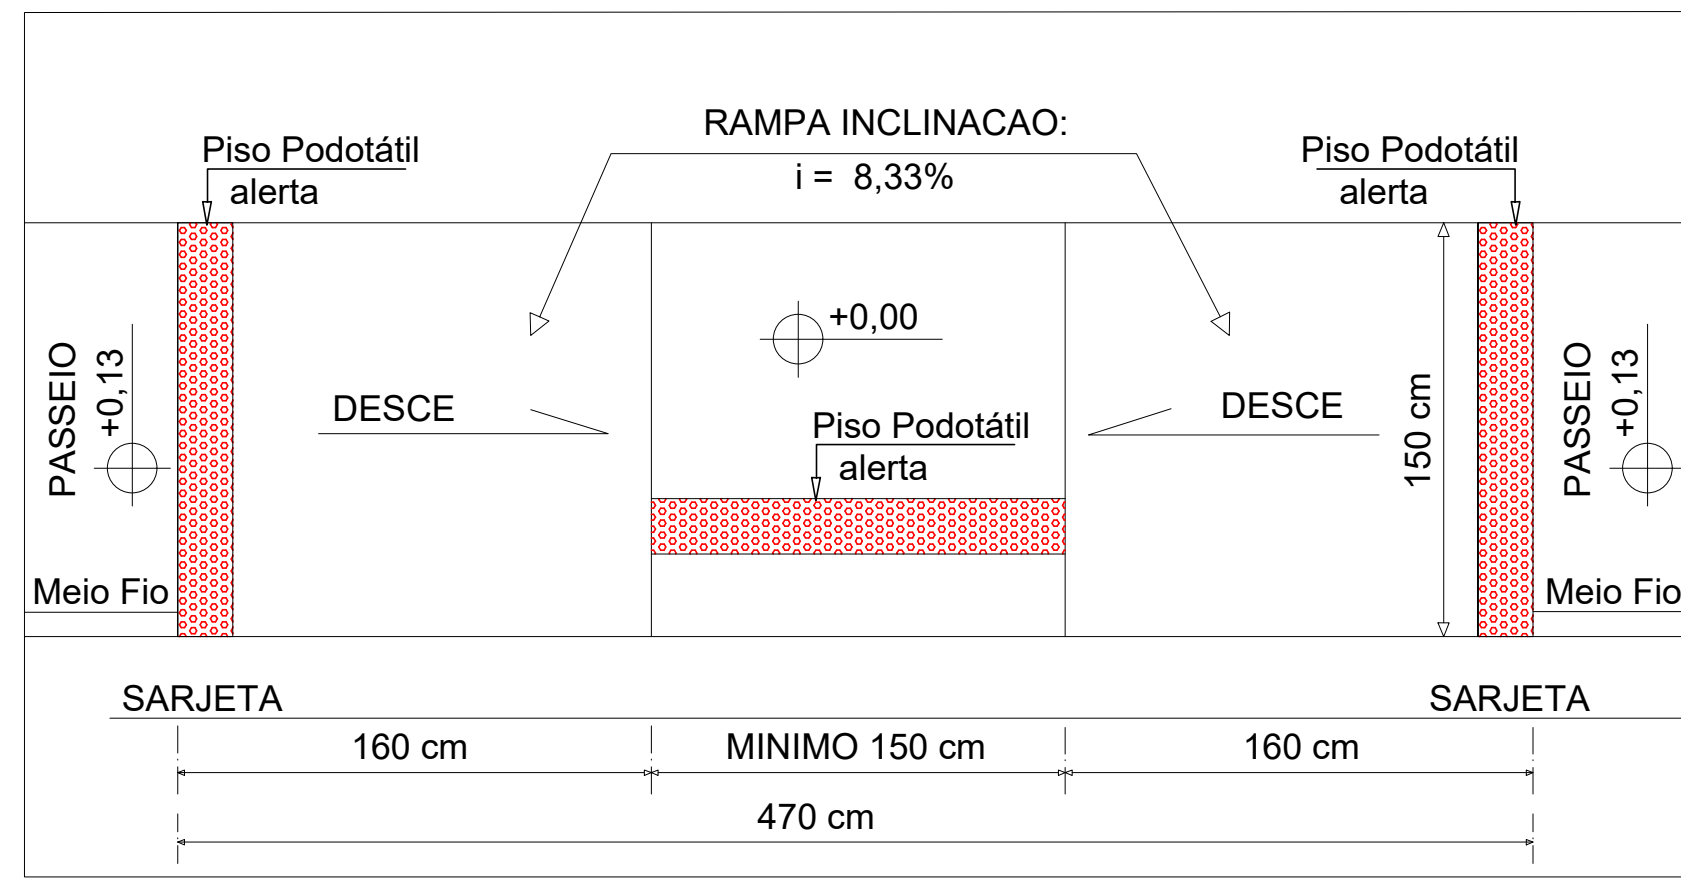

PERSPECTIVA

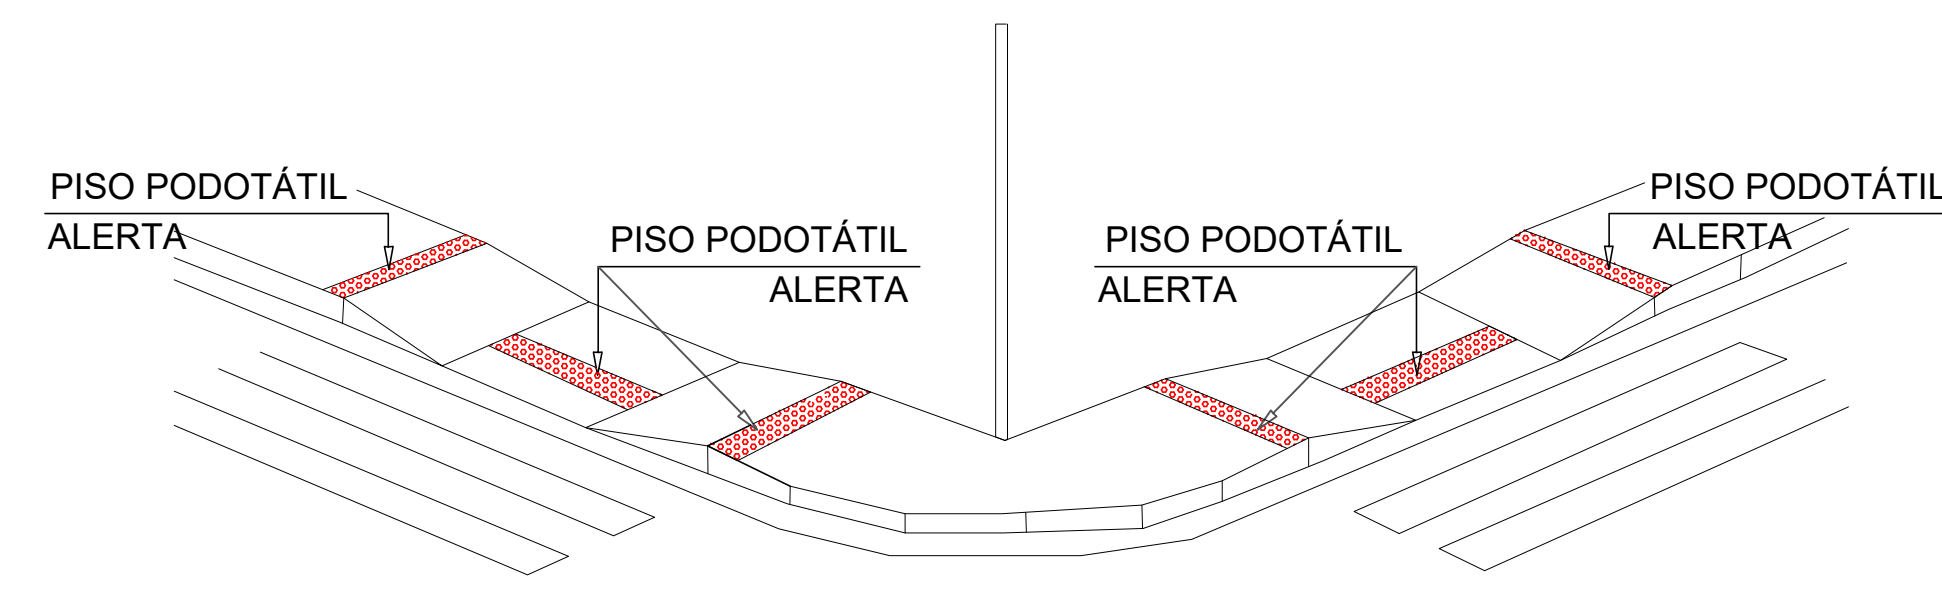


FONTE: ABNT NBR 9050 2a. edicao - 2015

Nota 3: RAMPAS DE ACESSIBILIDADE



O trecho a ser calçada além de esta sendo proposto a execução de calçada em uma das laterais, possui inclinação superior a 20% sendo inclinação máxima admissível para a execução de rampas de acessibilidade com funcionalidade conforme NBR 9050 igual a 8,33% admissível até 12,00% para casos especiais, desta forma serão executadas as calçadas com largura de 1,50m em uma lateral e rampa no trecho necessário, devido as mesmas não apresentarem funcionalidade em outros pontos.

Det. 07 - Rampa de acessibilidade (L=1,50m) Sem escala

ESTRADA DE LIGAÇÃO ENTRE A SEDE DO MUNICÍPIO E A COMUNIDADE PÉ DA SERRA

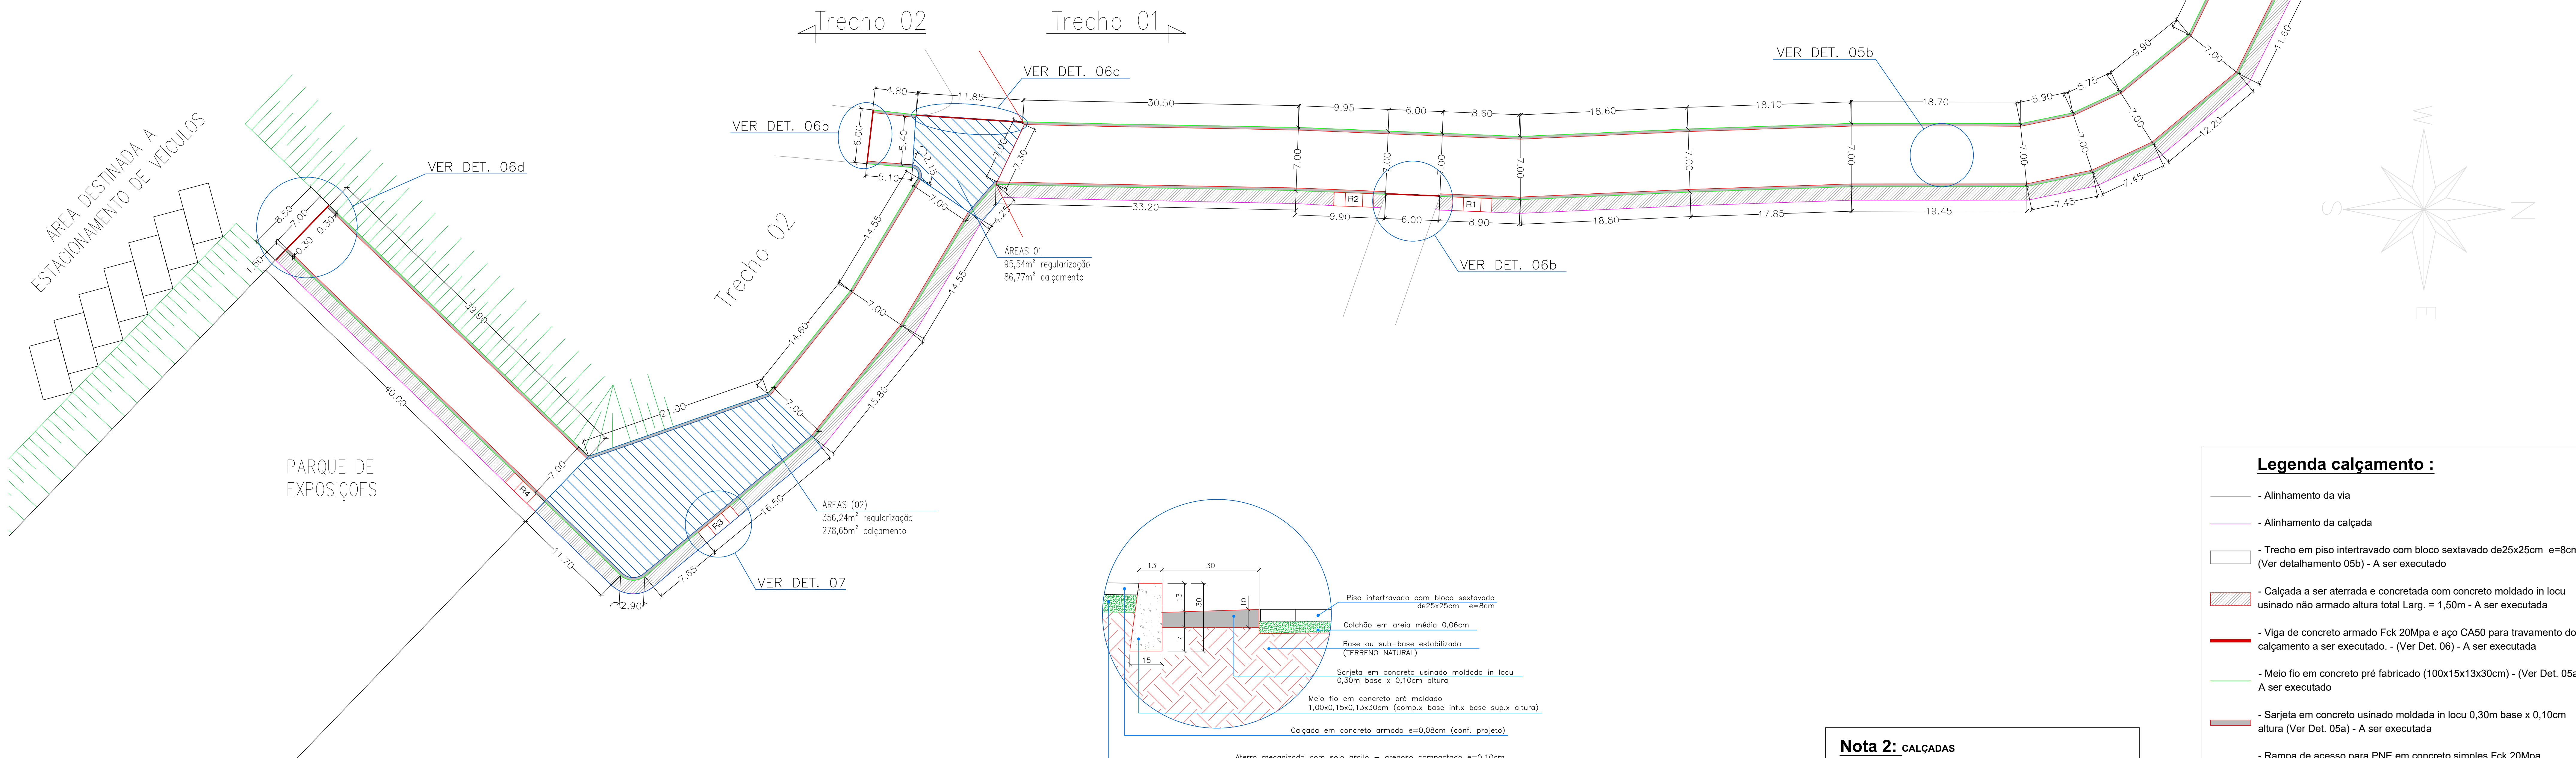

Det. 05a - Meio fio e sarjeta Sem escala

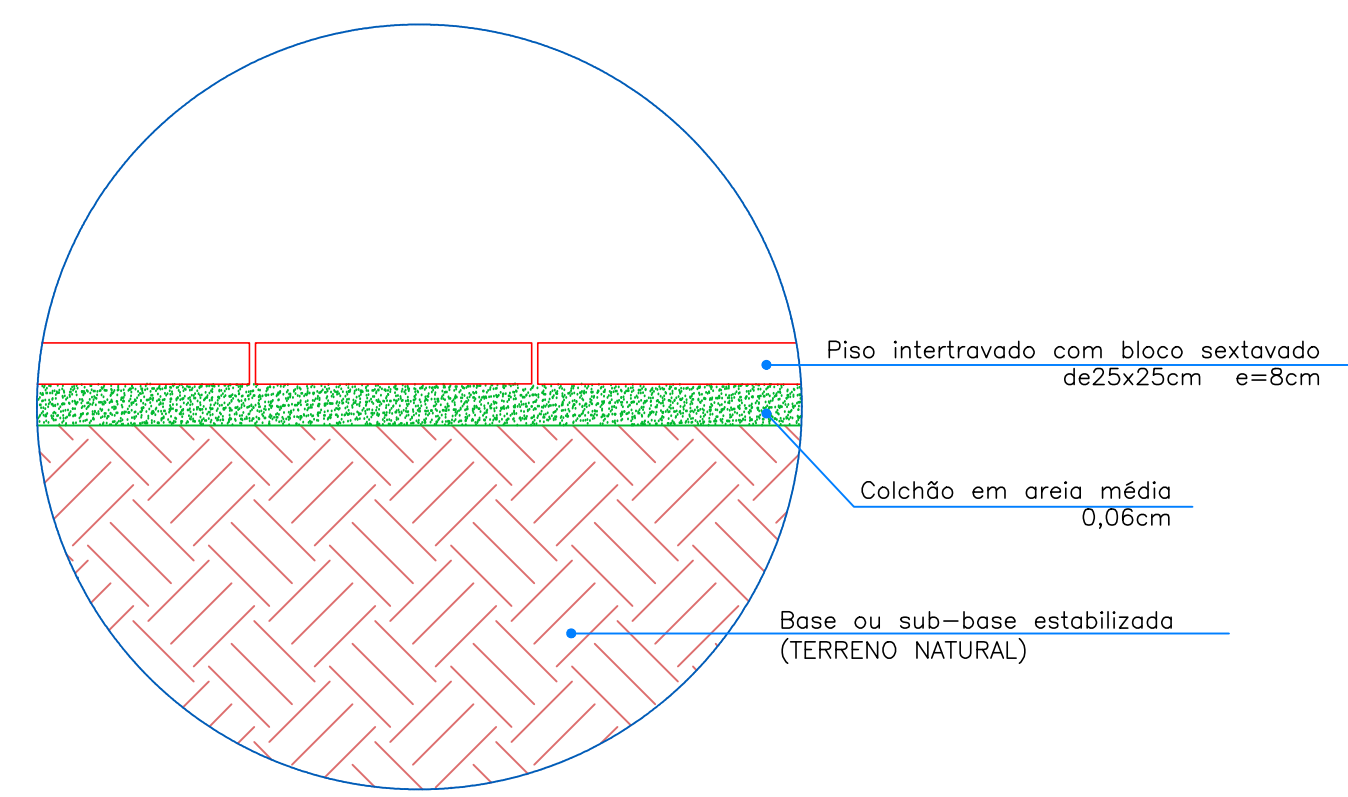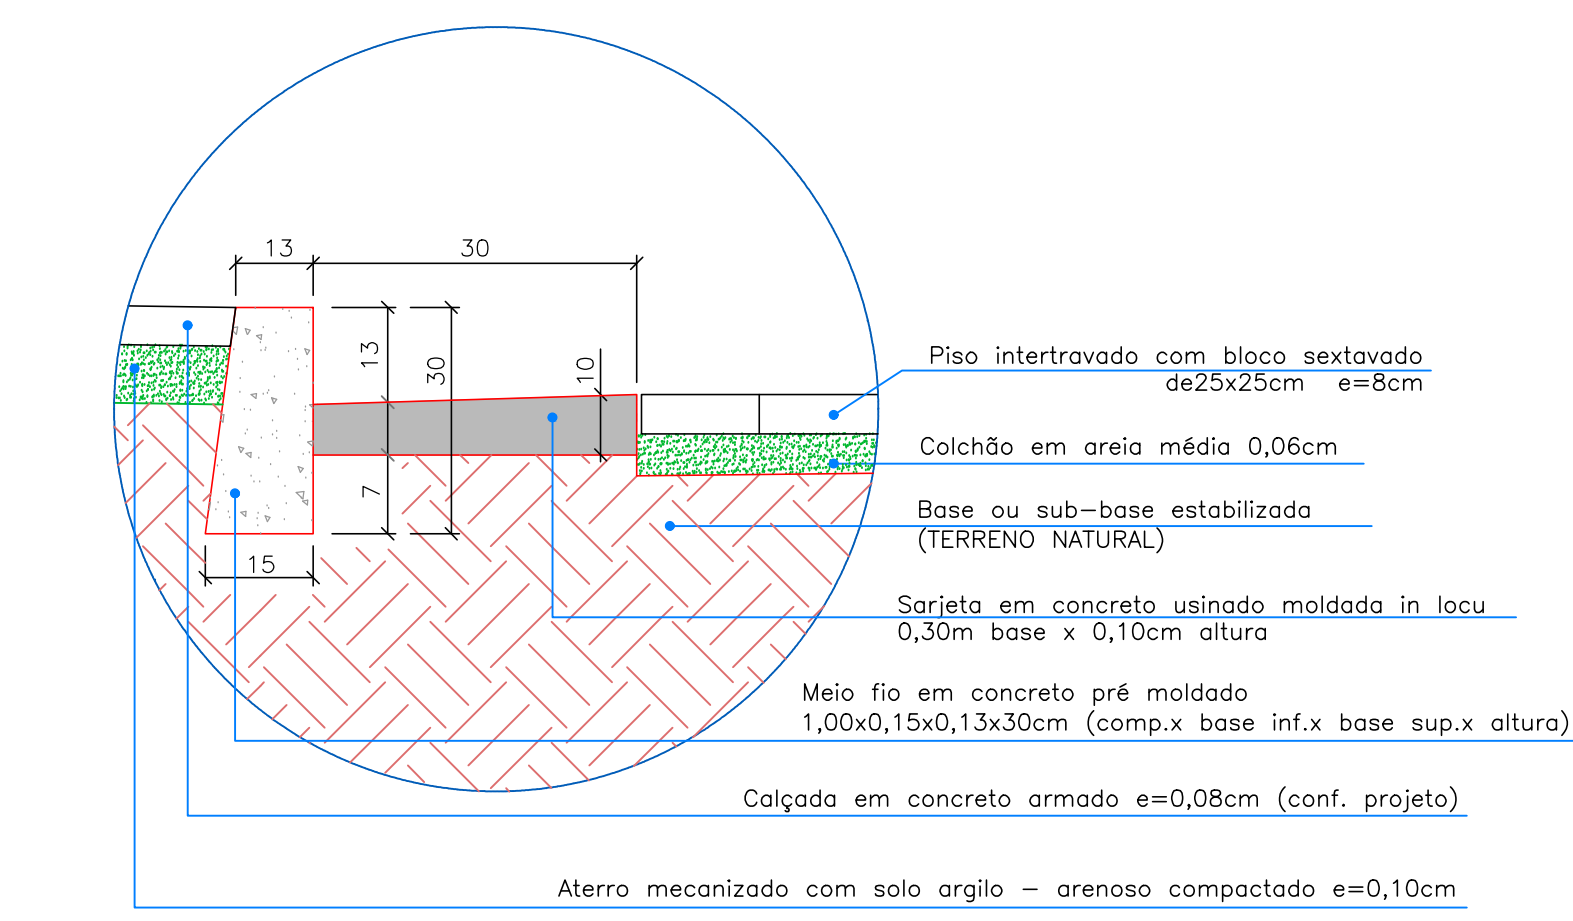


Det. 05b - Calçamento Sem escala

Nota 2: CALÇADAS
A via a ser calçada é uma estrada vicinal onde há um intenso fluxo de veículos, e possível aumento do mesmo com a utilização do parque de exposições, contudo não há moradia ao seu entorno, desta forma a fim de manter a pista de rolamento em toda sua extensão constante com 5,50m largura, propoe a execução da calçada em somente uma das laterais da mesma.

Legenda calçamento :

- Alinhamento da via
- Alinhamento da calçada
- Trecho em piso intertravado com bloco sextavado de 25x25cm e=8cm (Ver detalhamento 05b) - A ser executado
- Calçada a ser aterrada e concretada com concreto moldado in loco usinado não armado altura total Larg. = 1,50m - A ser executada
- Viga de concreto armado Fck 20Mpa e aço CA50 para travamento do calçamento a ser executado. - (Ver Det. 06) - A ser executada
- Meio fio em concreto pré fabricado (100x15x13x30cm) - (Ver Det. 05a) - A ser executado
- Sarjeta em concreto usinado moldada in loco 0,30m base x 0,10cm altura (Ver Det. 05a) - A ser executada
- Rampa de acesso para PNE em concreto simples Fck 20Mpa despenhada com piso podotátil de alerta, comprimento aprox. de 4,70m e largura de 1,50m (Ver Det. 07) - A ser executada
- Ponte existente

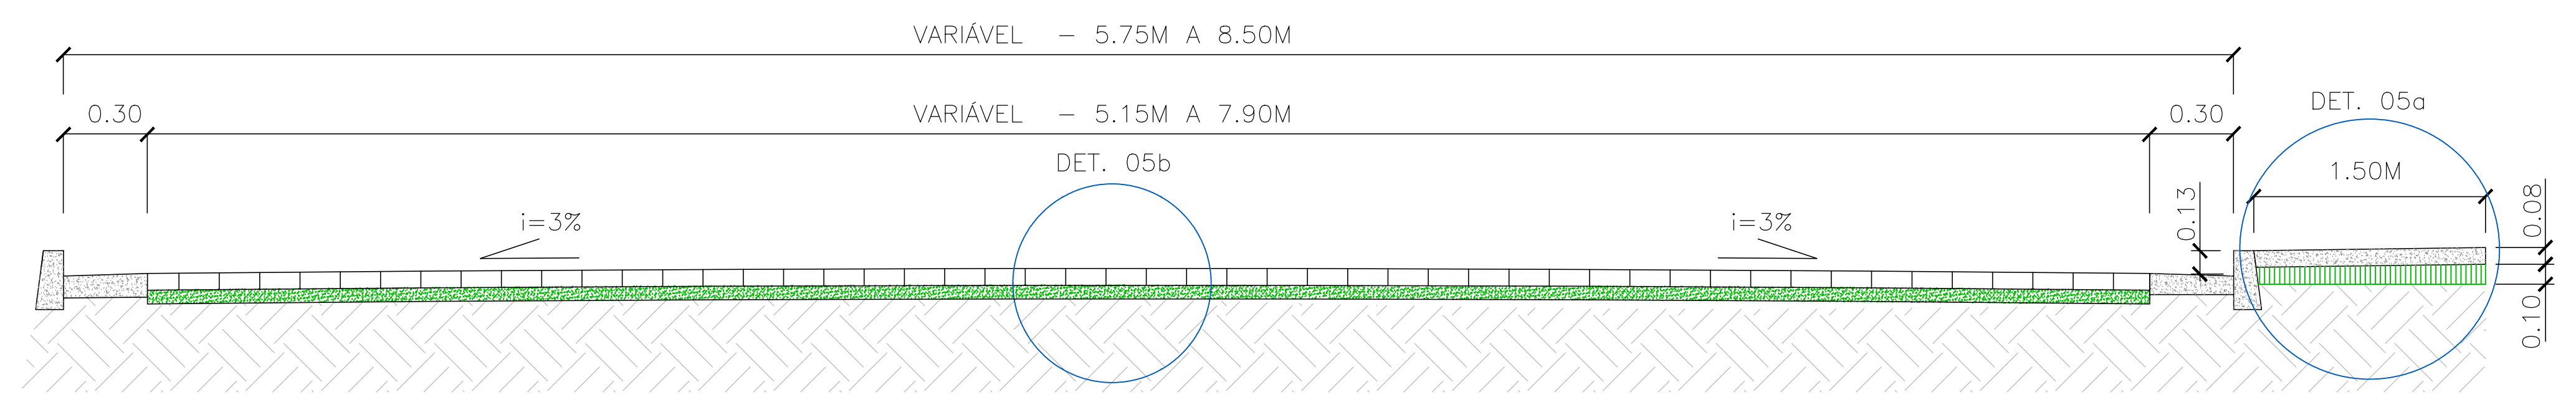

Seção transversal Típica - Calçada com Larg.1,50m - Em uma lateral Sem escala

ART - CREA-MG2021044476

Aprovações e Registros:

De Paula Responsável Técnico:
ENGENHARIA | CNPJ: 19.442.968/0001-04
Rua Silvestre de Araújo Porto, 320
Bairro Morumbi - Juiz de Fora/MG
Telefone: (32) 3281-1106 | (32) 9 8490-4353 Eng. Civil Priscila C. de Paula Neto - CREA-MG 142702/D
E-mail: prl_eng@hotmail.com

MUNICÍPIO DE ARACITABA

Prefeita Municipal: Terezinha Márcia do Amaral Toledo
CNPJ: 17.747.940/0001-41
Fone: (32) 3256-1151
CONTRATO CONVÊNIO: N° 892857/2019

Título: CALÇAMENTO DE VIAS PÚBLICAS

Endereço da obra: ESTRADA DE LIGAÇÃO ENTRE A SEDE DO MUNICÍPIO E A COMUNIDADE PÉ DA SERRA - ESTRADA PARA O PARQUE DE EXPOSIÇÕES. Área: 2.739,72m²

Folha: **03/05**

Conteúdo: Planta baixa calçamento, seção transversal típica e detalhamento de meio fio, sarjeta e rampa de acessibilidade. Escala: Indicada. Revisão N°: 02
Data base Sinal: MAIO/2021 Data: 09/07/2021