



CROQUIS LOCALIZAÇÃO
 COORDENADAS GEOGRÁFICAS
 21°21'19.12"S
 43°22'38.28"O



Distancia média de transporte Jazida de argila



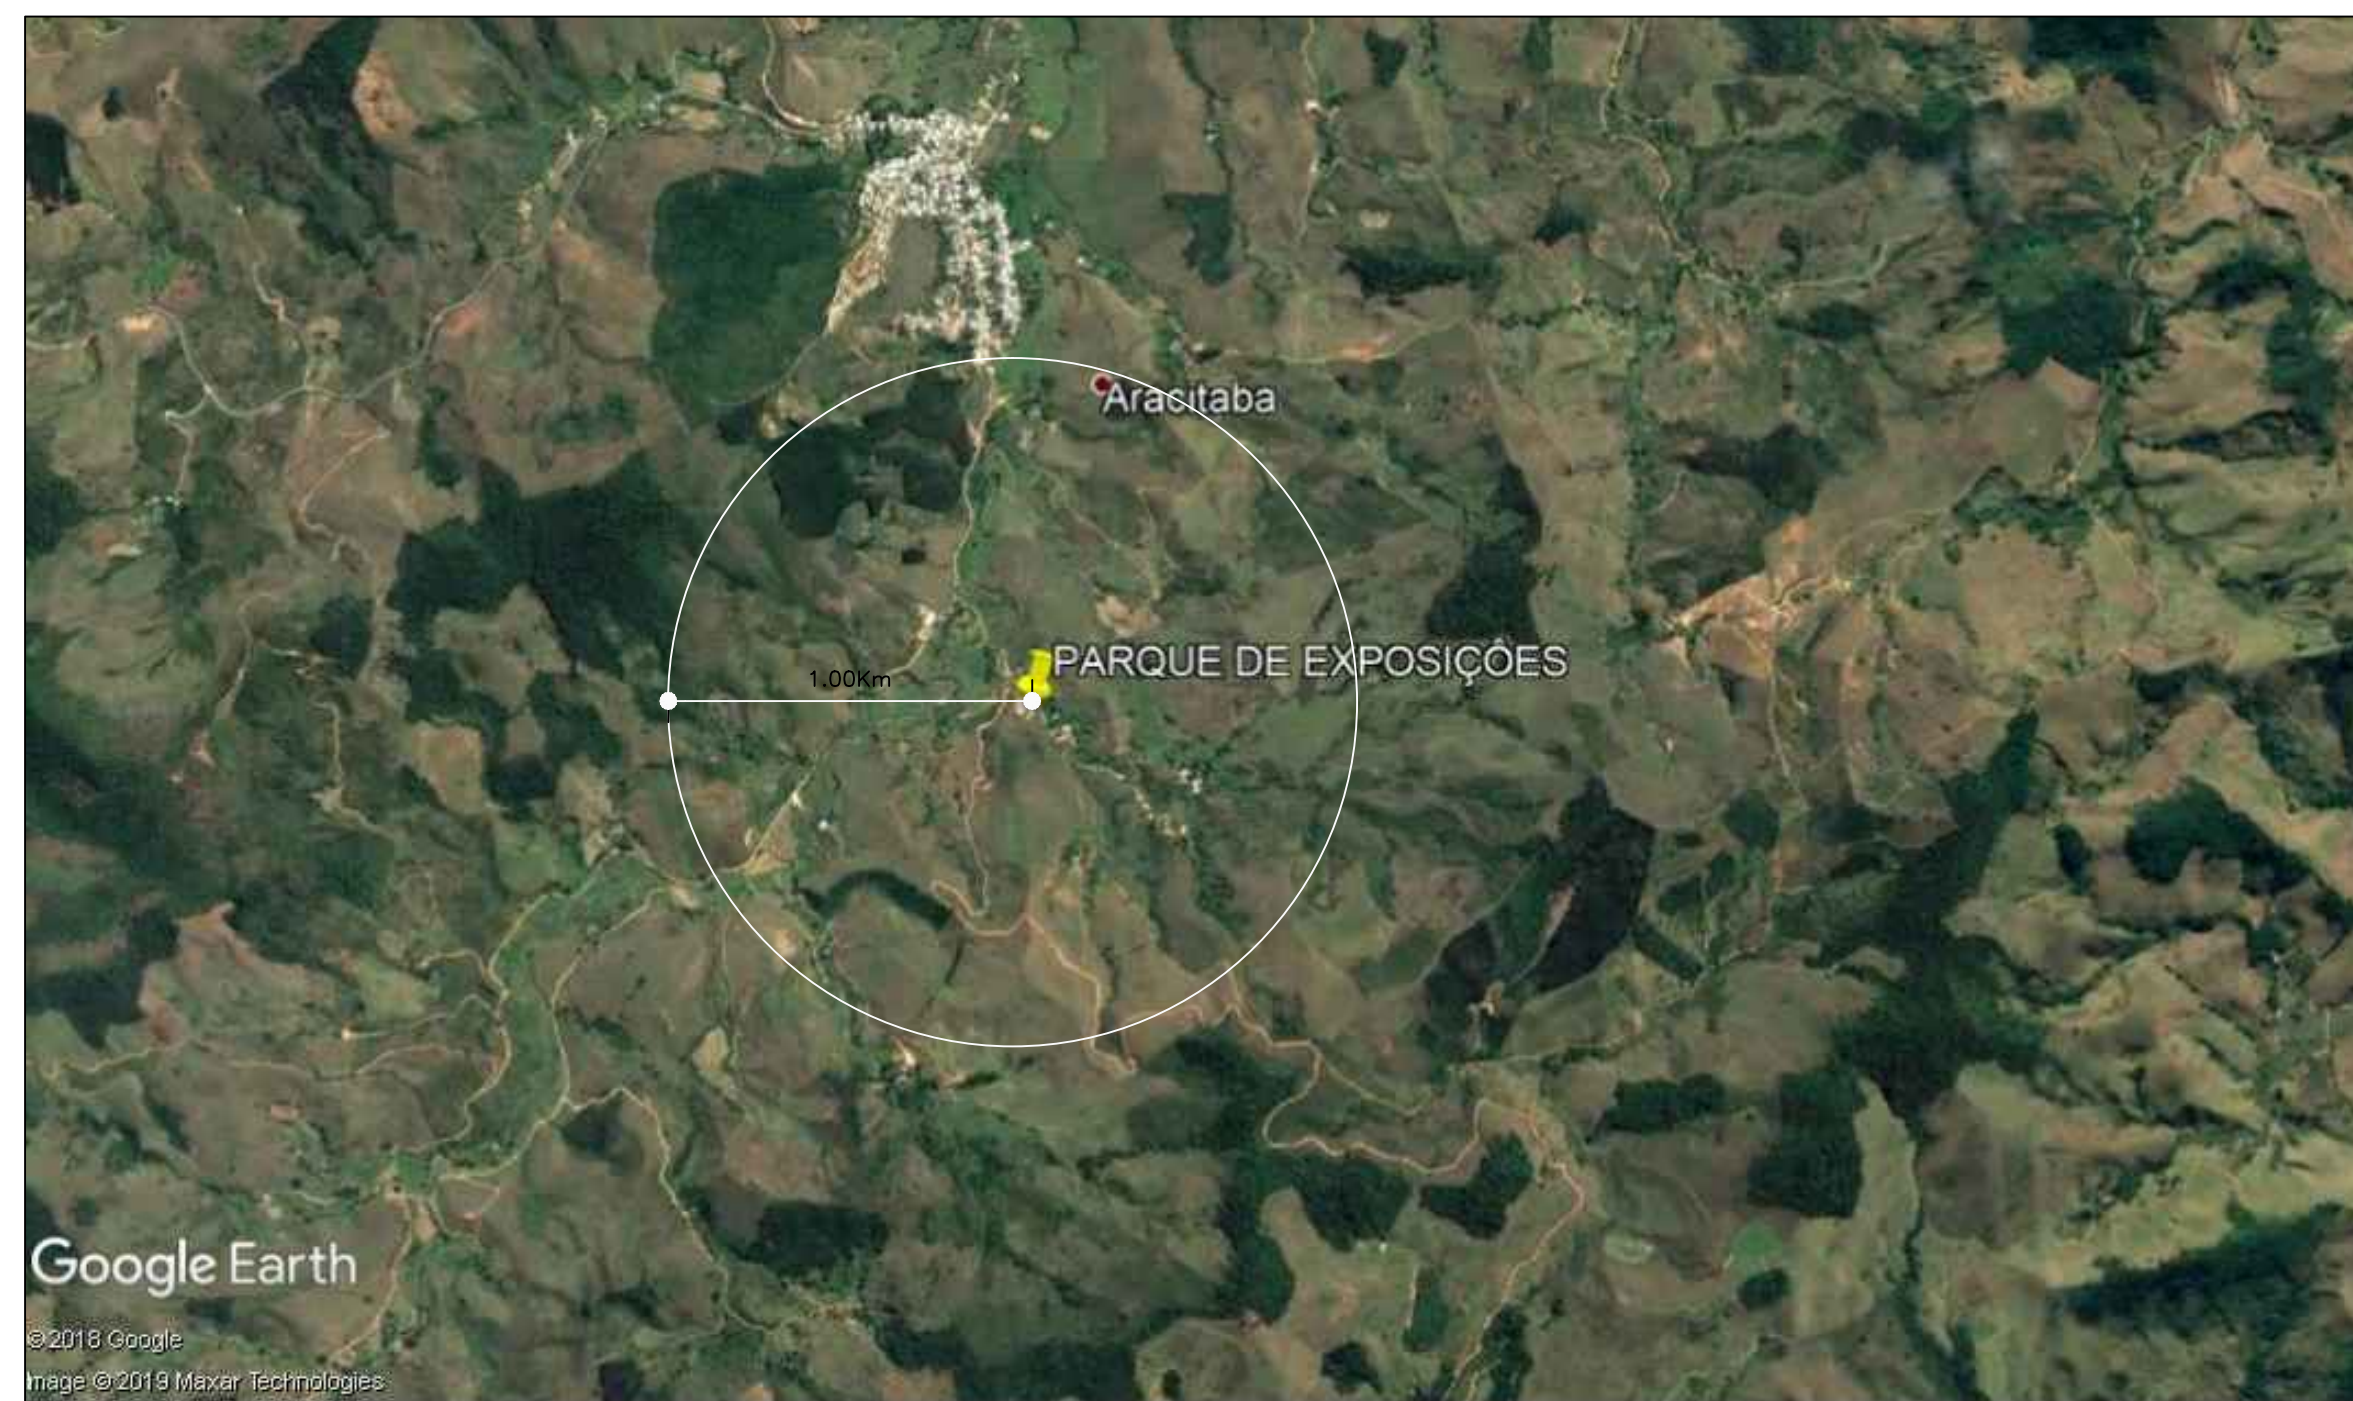

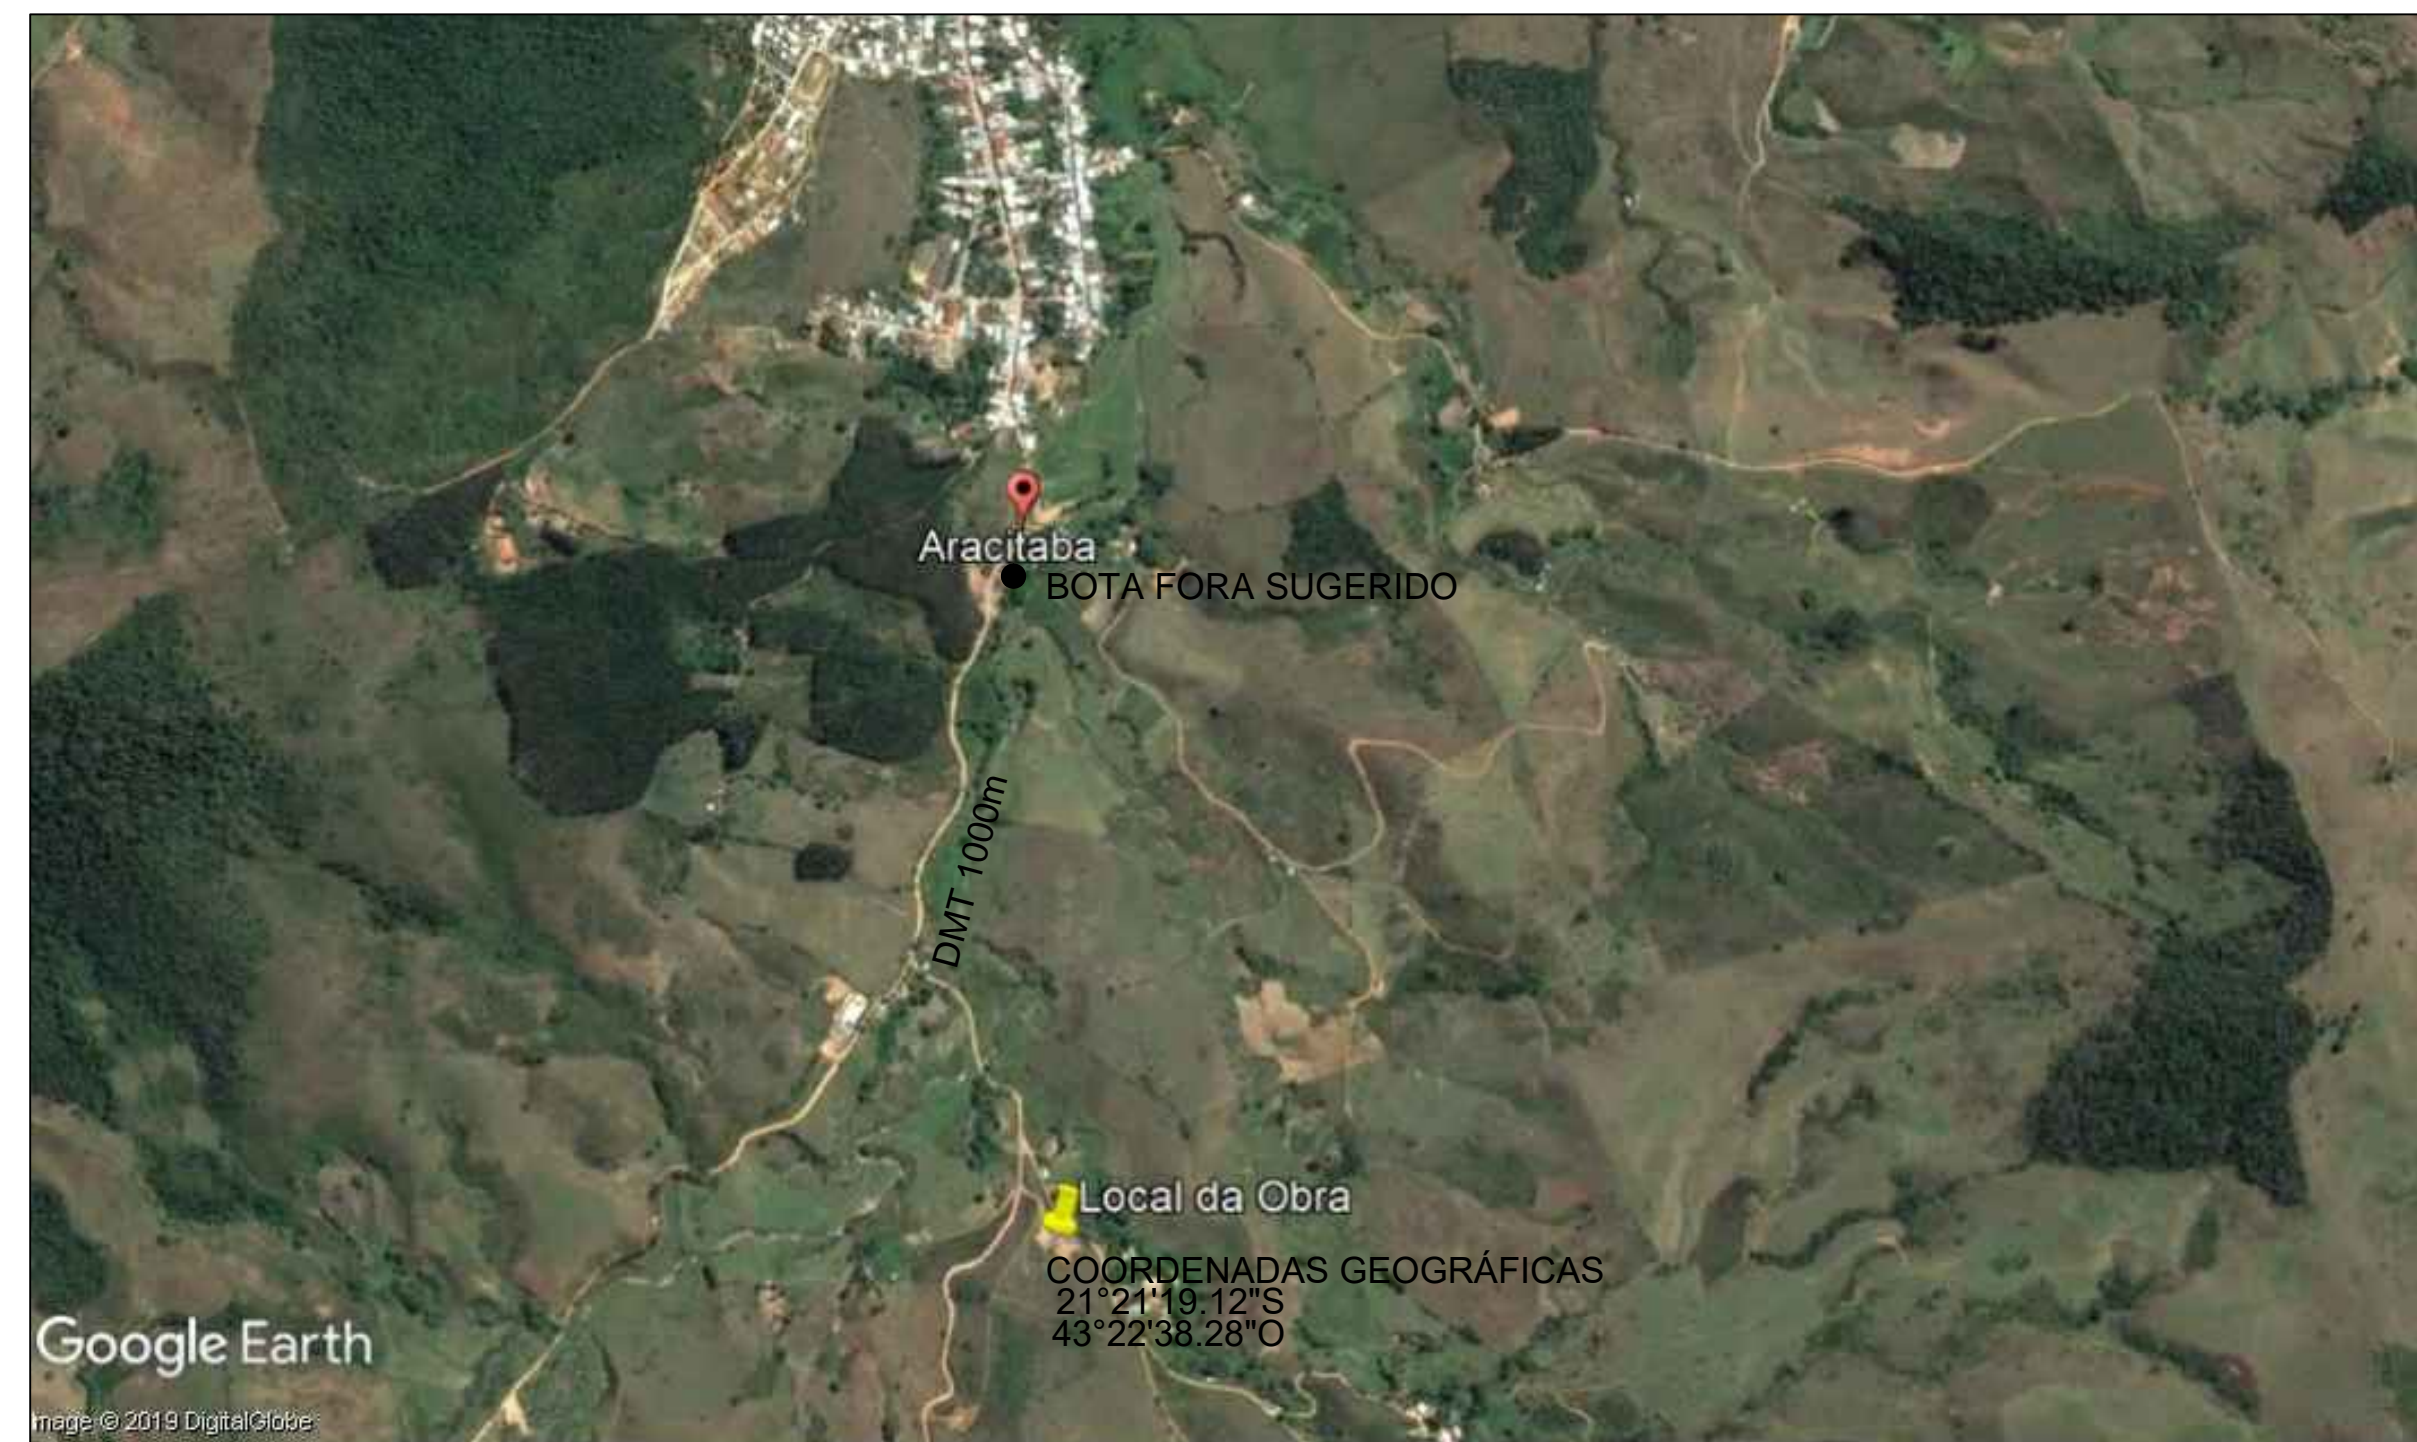Distancia média de transporte de PMF
 Alfredo Vasconcelos MG – ARACITABA MG =68,40 km



BOTA FORA SUGERIDO

APROVADO
 PREFEITURA MUNICIPAL DE ARACITABA
 EM / /

OPERAÇÃO 033611/2018 PROGRAMA FOMENTO AO SETOR AGROPECUÁRIO
 MINISTÉRIO DA AGRICULTURA PECUÁRIA E ABASTECIMENTO
 Número de ART -1420190000005048875

REVISÃO Nº:	DATA:	TÍTULO: PROJETO DE INFRA-ESTRUTURA
ENDEREÇO: Estrada de acesso Aracitaba MG-Tabuleiro MG ARACITABA MG		 TEL: 98461 6675 E-MAIL: grizende@bol.com.br
OBRA: PAVIMENTAÇÃO PARQUE DE EXPOSIÇÕES		
PROPRIETÁRIO: PREFEITURA MUNICIPAL DE ARACITABA		
RESP. TÉCNICO CREA MG:73046/D EDISON GRIZENDE COIMBRA		
DESCRIÇÃO CROQUIS DE LOCALIZAÇÃO CROQUIS DE DISTANCIAS BOTA FORA SUGERIDO		UNIDADE: cm
DESENHO: 01/01		
FOLHA: 04/05		
ESCALA: INDICADA		