
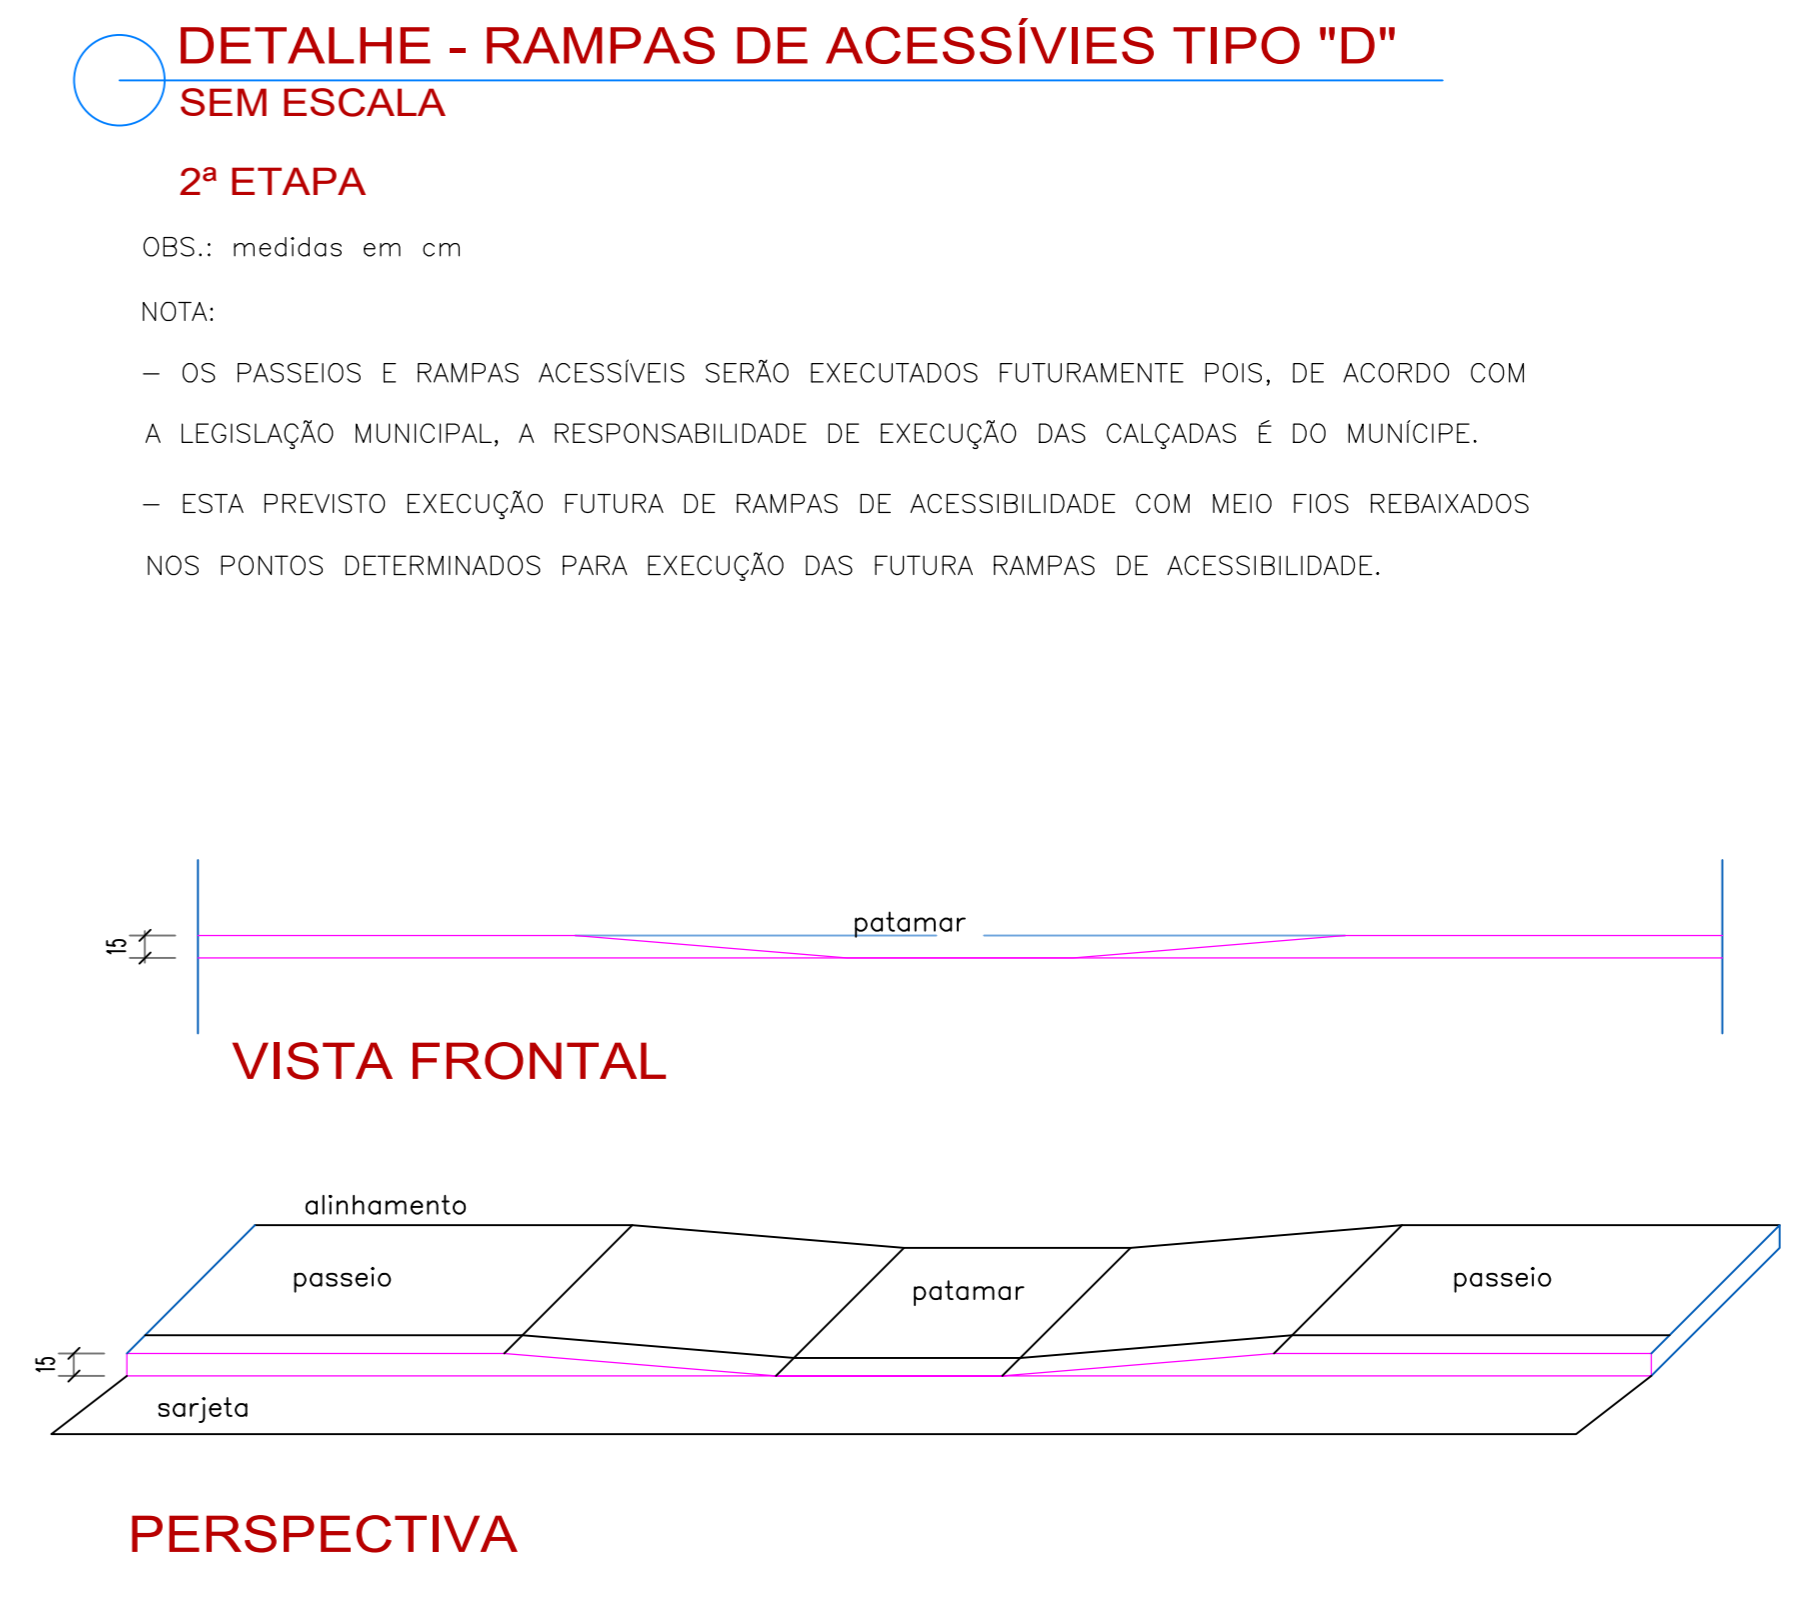


**LEGENDA:- DRENAGEM**

- REDE DE CONCRETO D600MM EXISTENTE A SER MANTIDA
- CAIXA DE DRENAGEM EXISTENTE A SER MANTIDA
- REDE DE CONCRETO D600MM A SER EXECUTADO
- REDE DE CONCRETO D400MM A SER EXECUTADO
- SENTIDO DAS REDES DE DRENAGEM
- POÇO DE VISITA A SER EXECUTADO
- BOCA DE LOBO COM GRELHA EM FERRO FUNDIDO - A SER EXECUTADA

**LEGENDA:- CALÇAMENTO**

- ALINHAMENTO EXISTENTE DA VIA
- MEIO FIO A EXECUTAR (PELO CONVÊNIO)
- SARJETA A EXECUTAR (PELO CONVÊNIO)
- CALÇADA A EXECUTAR (EM ETAPA FUTURA)
- RN - RAMPA A EXECUTAR (EM ETAPA FUTURA)
- ÁREA DE CALÇAMENTO e=8cm
- POSTE DE ILUMINAÇÃO PÚBLICA (EXISTENTE)

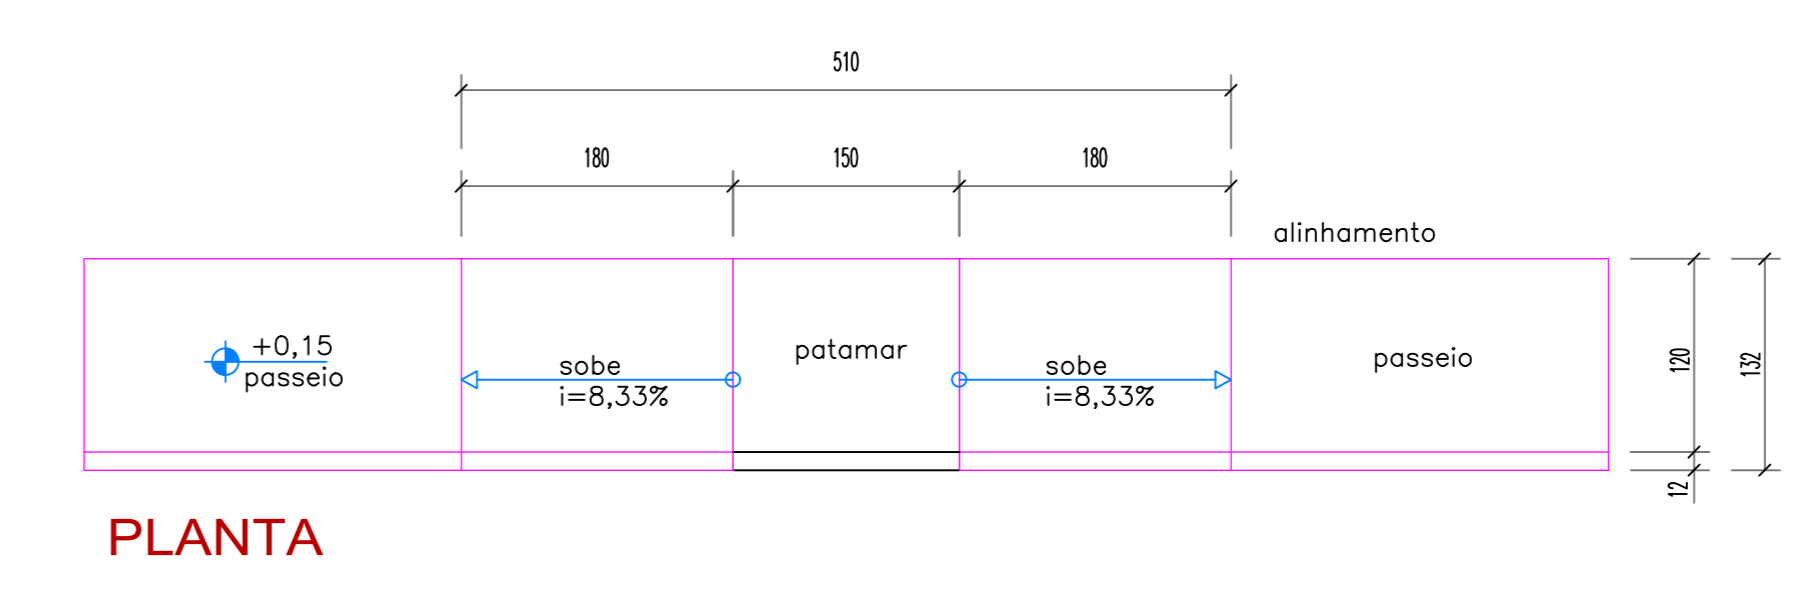

ART - MG20210793163

Aprovações e Registros:

**De Paula** Responsável Técnico  
ENGENHARIA | CNPJ: 19.442.988/0001-04  
Rua Silvestre de Araújo Porto, 320  
Bairro Marumbi - Jaci de Faria/MG  
Telefone: (32) 3281-1106 | (32) 9 8490-4303  
E-mail: pt\_eng@hotmail.com

Eng.º Civil Priscila C. de Paula Neto - CREA-MG 142702/D

**MUNICÍPIO DE ARACITABA**

Prefeito Municipal: Terezinha Marcilina do Amaral Toledo  
CNPJ: 17.747.940/0001-41  
Fone: (32)3256-1151

Título: CALÇAMENTO EM BLOQUETE SEXTAVADO E REDE DE DRENAGEM PLUVIAL  
Endereço da obra: RUA SÃO ROQUE, CENTRO, ARACITABA-MG.  
Área de regularização: 1.449,37m²

Conteúdo: Planta baixa de calçamento, detalhes meio-fio, sarjeta e rampa de acessibilidade.  
Escala: Indicada  
Revisão N°: 01  
Data base SENFRA: JULHO/2021  
Data: 16/09/2021

**02/02**