




Det. 03c - Meio fio rebaixado
Sem escala

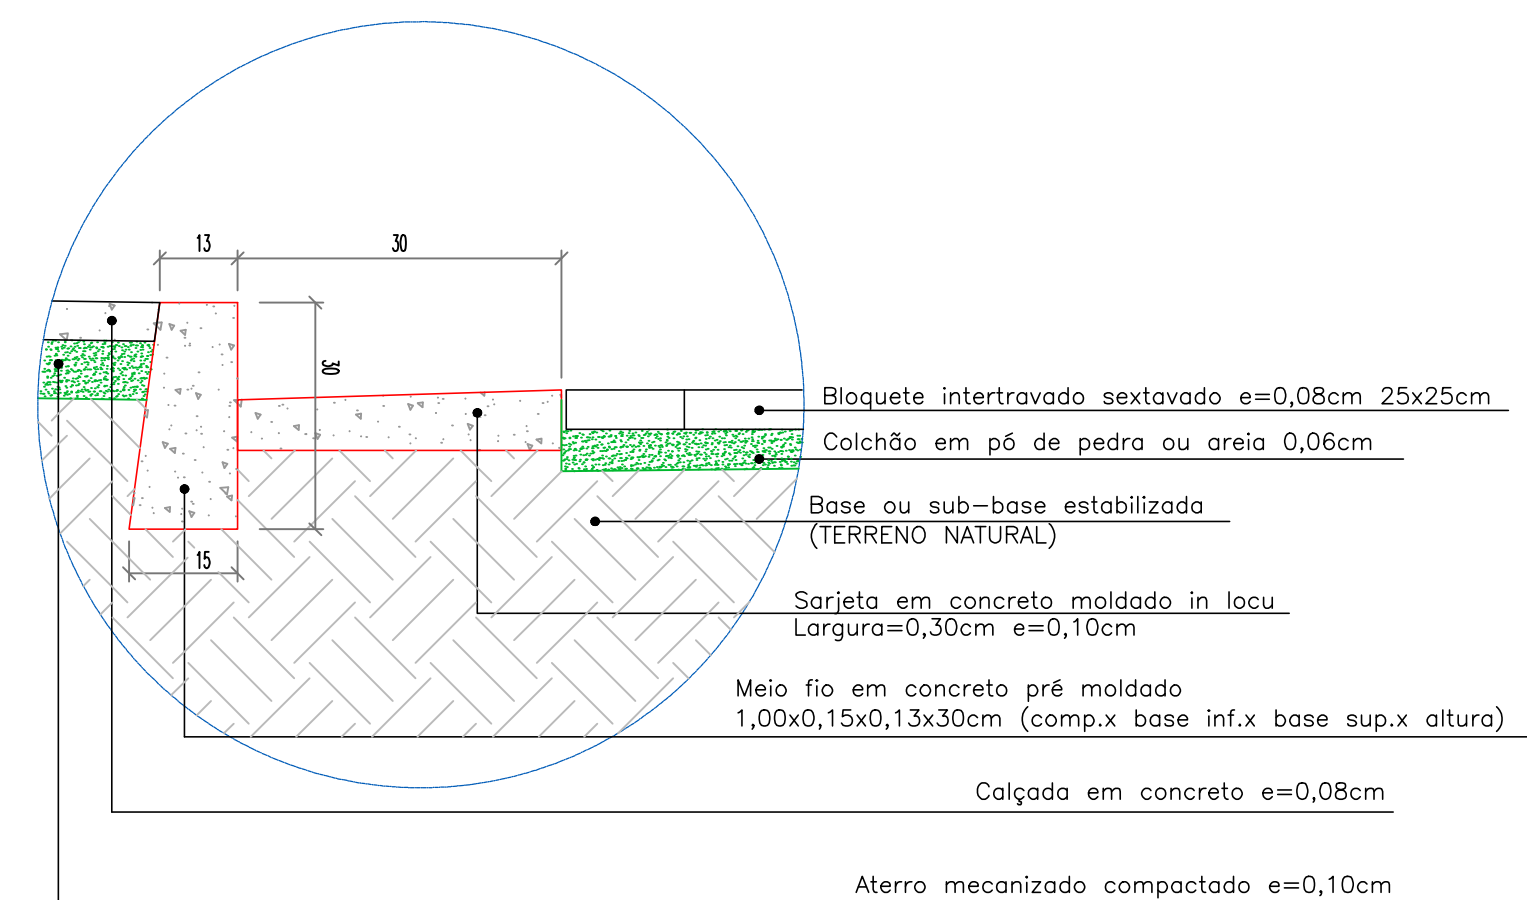


Det. 03a - Meio fio e sarjeta
Sem escala

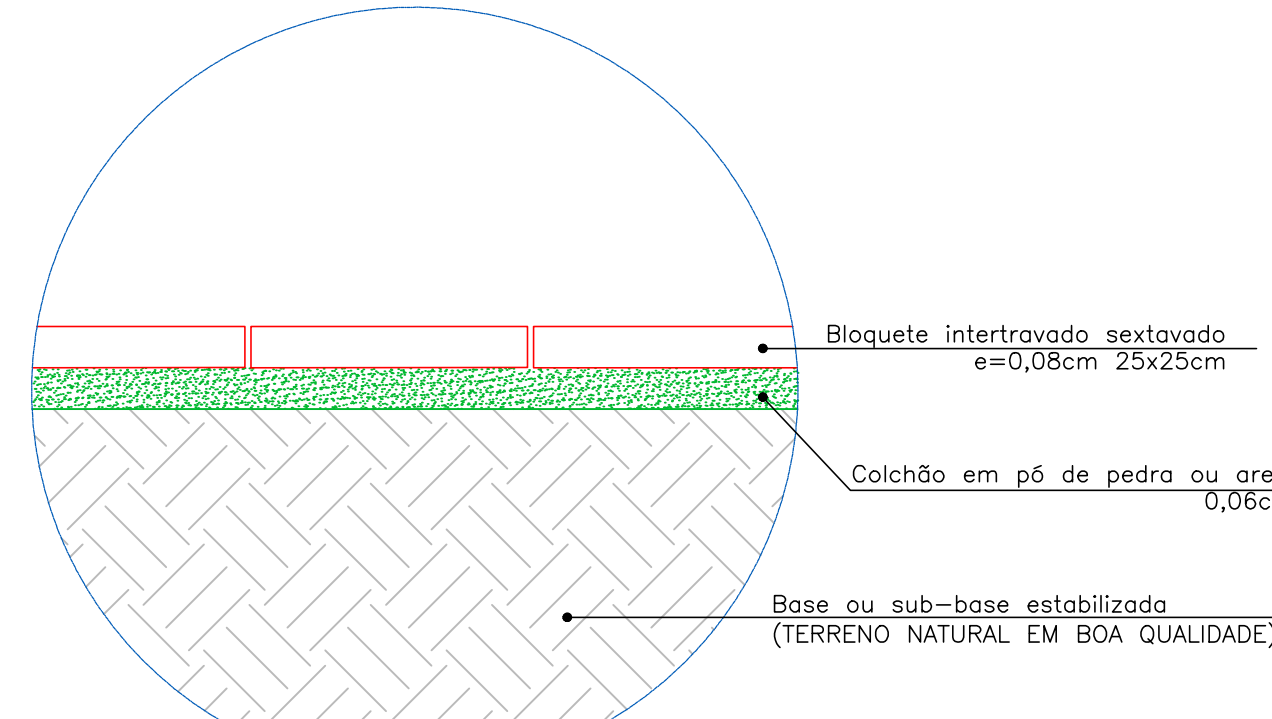


Det. 03b - Calçamento
Sem escala

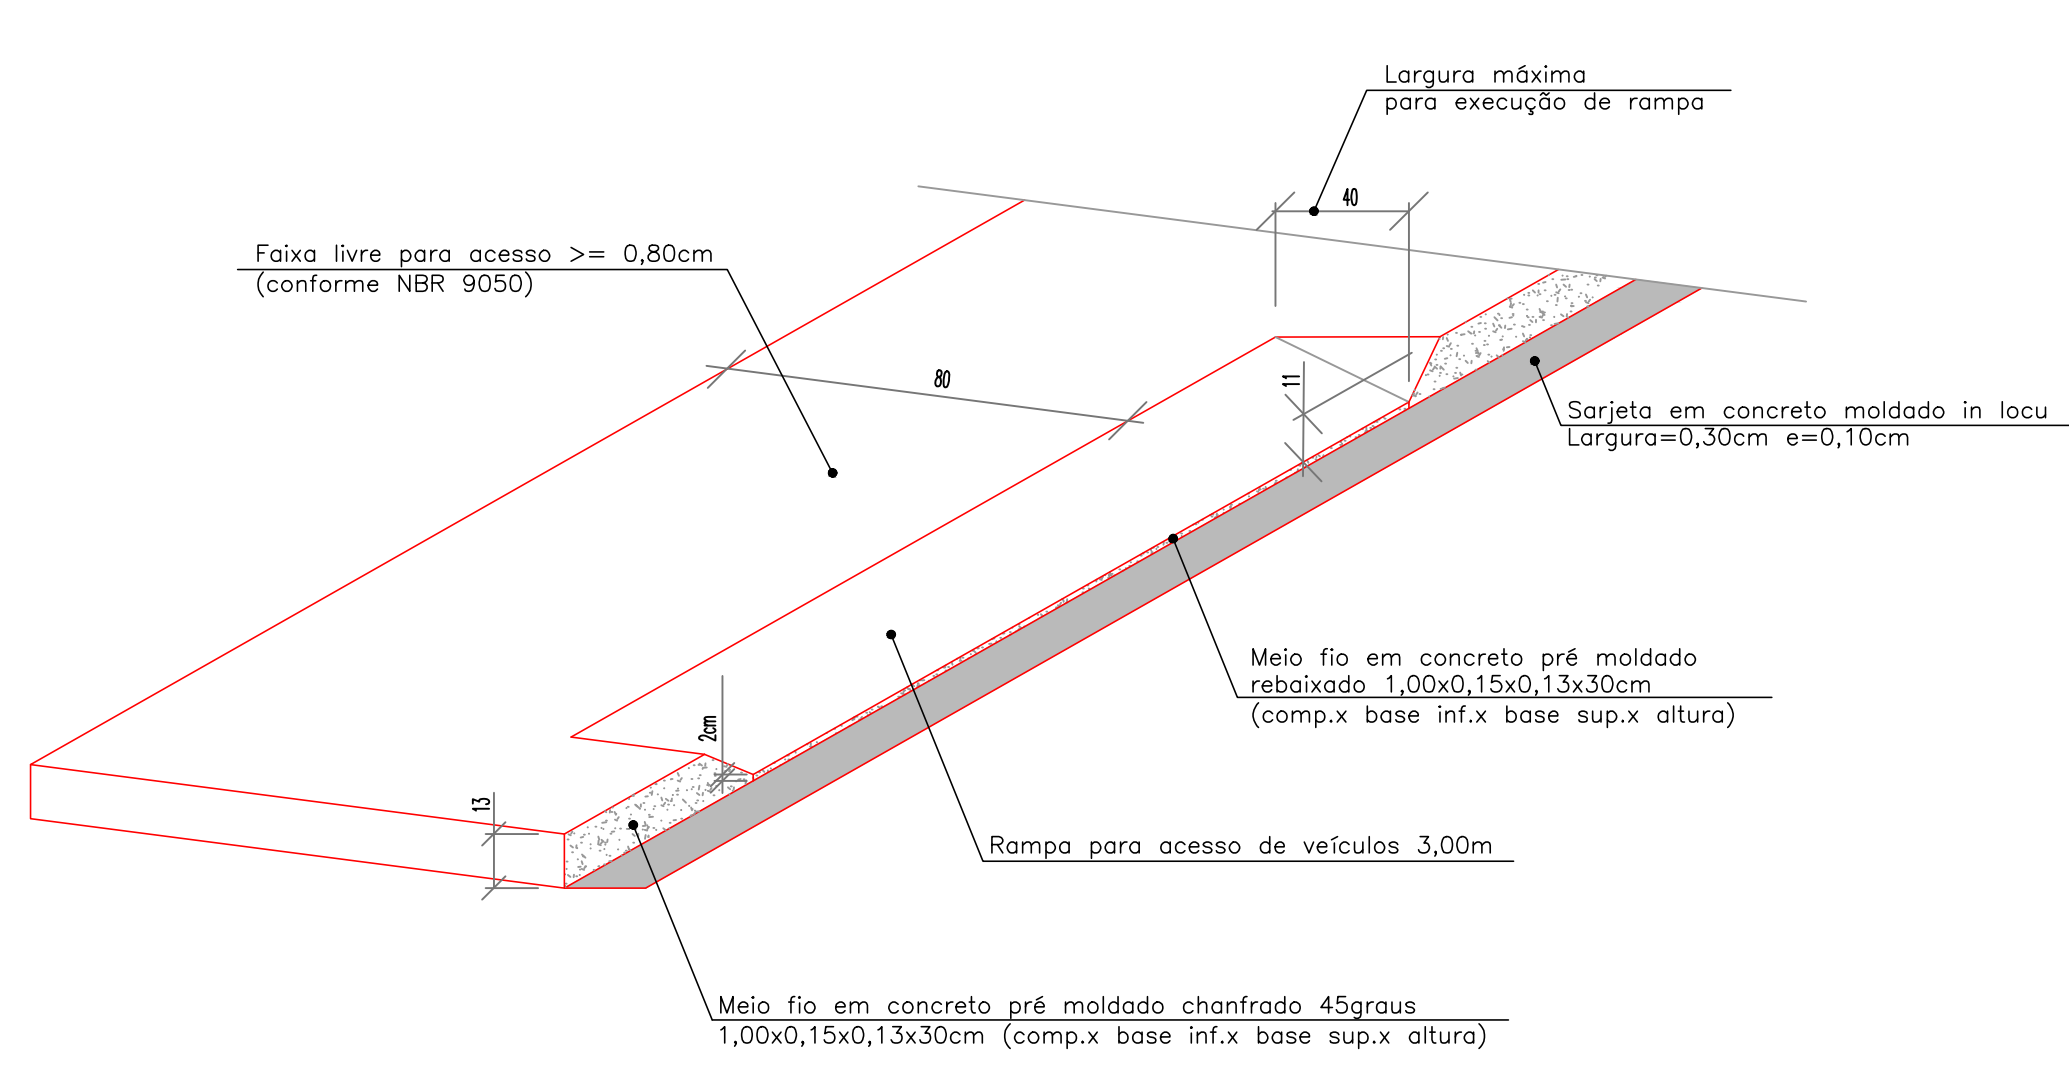

Det. 03d - Rampa para acesso de veículo
Sem escala

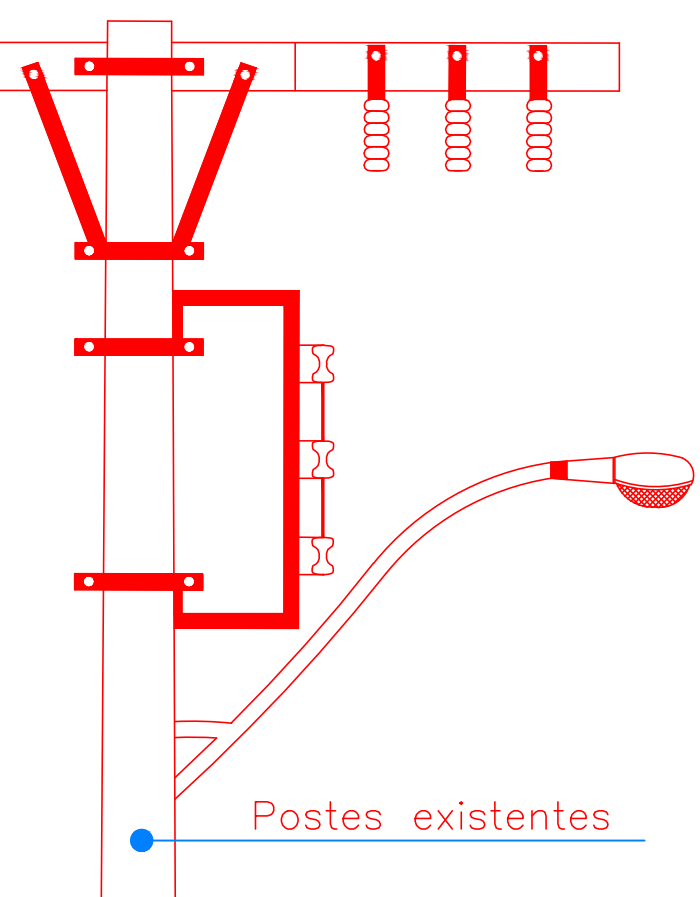

Início da calçada na extremidade da rede elétrica existente (caso não seja possível em determinados pontos deve-se respeitar a faixa livre para acesso >= 0,80cm (conforme NBR 9050))

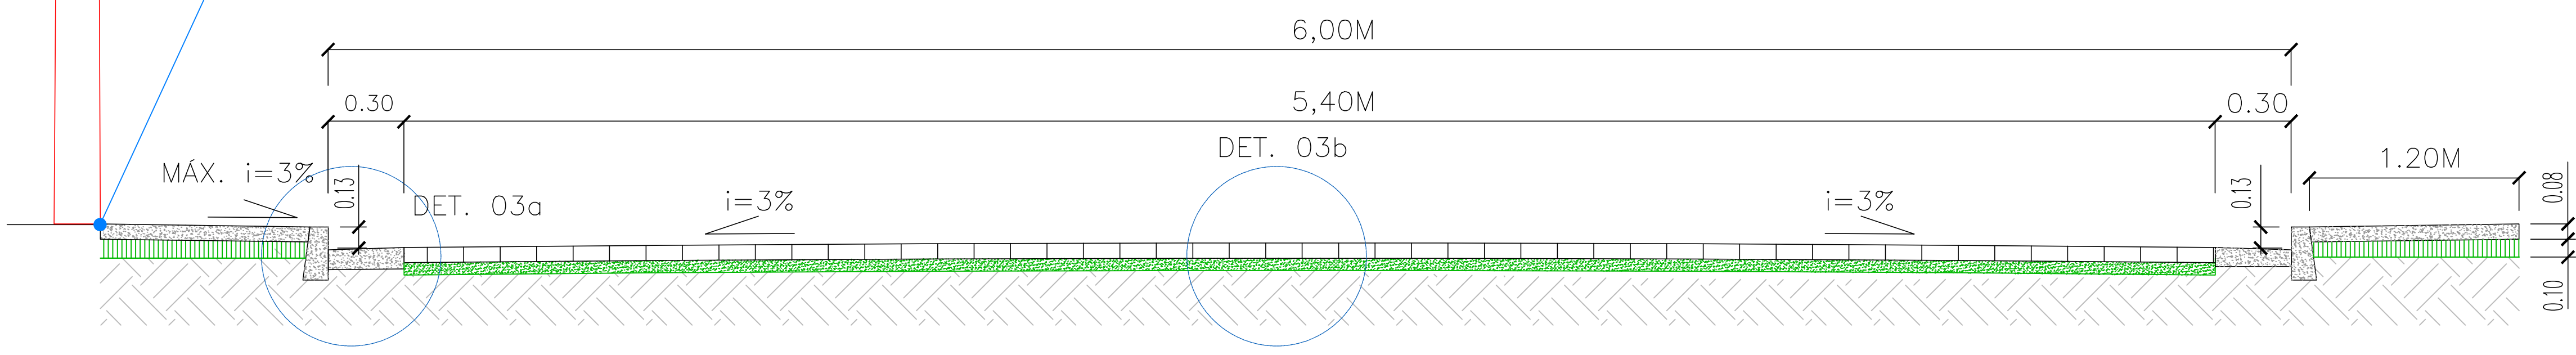

Seção transversal típica
Sem escala

RUA CRISTIANO DE SOUZA - TRECHO 01
PAVIMENTAÇÃO
ESCALA 1:250

RUA CRISTIANO DE SOUZA - TRECHO 02
PAVIMENTAÇÃO
ESCALA 1:250

Legenda de calçamento:

- Alinhamento da calçada
- Trecho em bloquete e=8cm - A ser executado
- ▨ Trecho de calçamento existente - A ser mantido
- ▨ Trecho de calçada a ser construída L=120cm
- Meio fio - A ser executado
- ▨ Sarjeta em concreto - A ser executada L= 30cm
- Muro existente - A ser mantido
- Cerca existente - A ser mantida
- ⊕ Poste de iluminação pública existente - A ser mantido

Nota 03: Serviços preliminares
Os serviços de movimentação de terra, patrolamento e limpeza da via serão realizados pela prefeitura municipal anterior ao início das obras.

Nota 04: Base existente
Será executada o calçamento sobre a base existente. A base existente possui característica de solo arenoso sem necessidade de reforço estrutural.

De Paula
ENGENHARIA | CNPJ: 19.442.968/0001-04
Rua José Virgílio, 423 Lj 01
Bairro Centro - Lima Duarte/MG
Telefones: (32) 98490-4353
E-mail: pri_eng@hotmail.com

MUNICÍPIO DE ARACITABA
Prefeito Municipal: Terezinha Marcília Do Amaral Toledo
CRPJ: 17.747.940/0001-41
CONTRATO DE REPASSO: 944527/2023
Título: PAVIMENTAÇÃO DE VIAS URBANA
Endereço da obra: Rua Cristiano de Souza, Centro - Aracitaba - MG
Área: 3.508,57m²

02/03
Revisão N° 01
Data base Sinapi: JULHO/2023
Data: 21/10/2023