



### Sistema Hidrossanitario

1 : 50

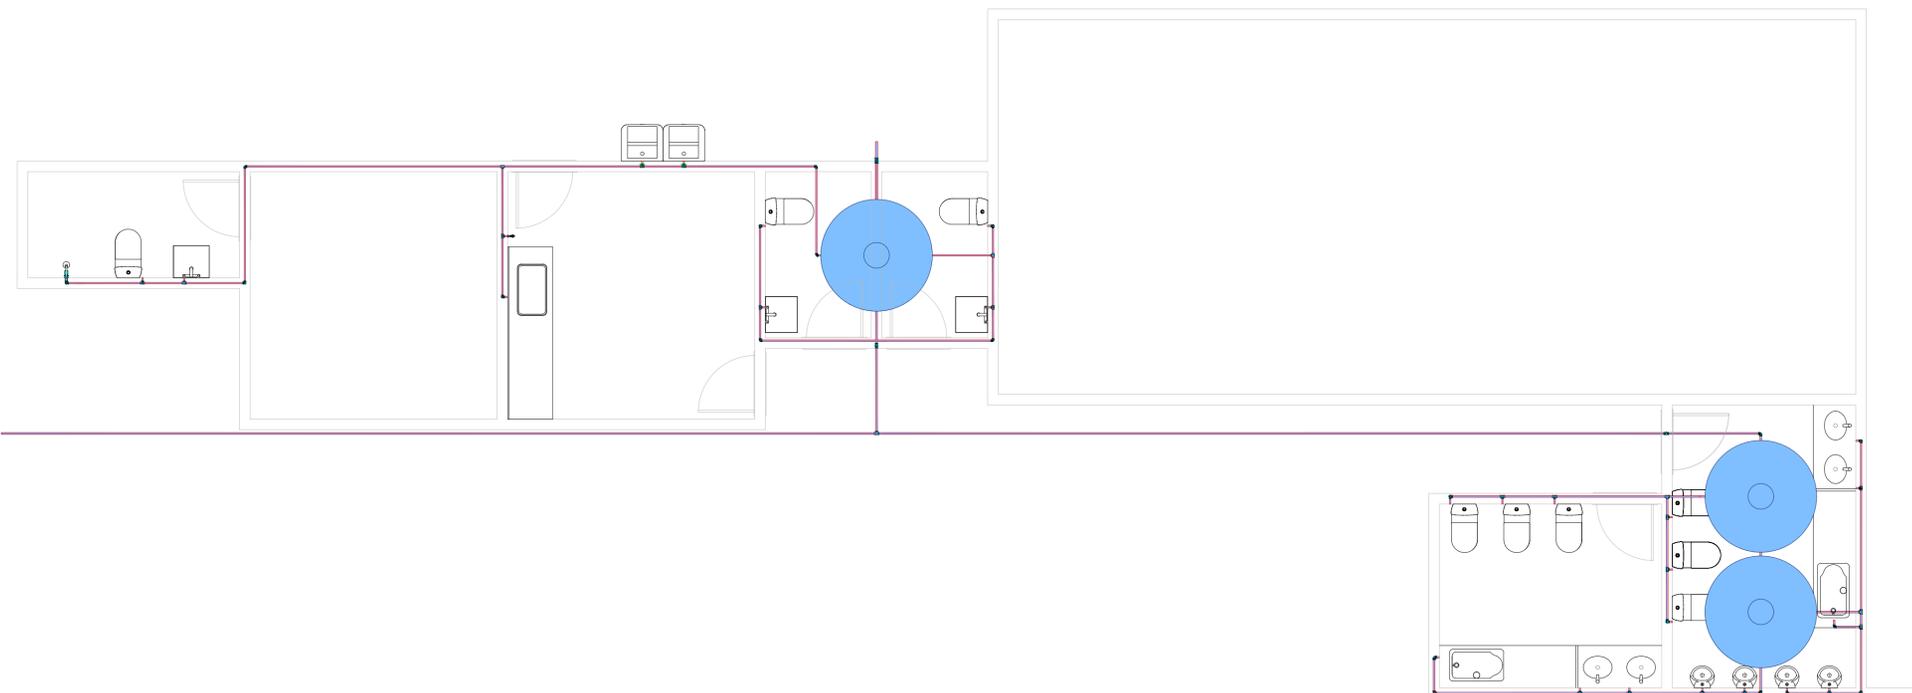

### Sistema Hidraulico

1 : 50

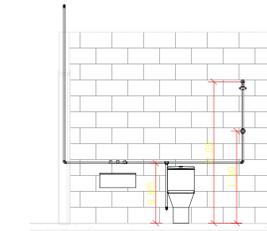

### Sistema Hidrossanitario

1 : 50

Tubos Rígidos		
Comprimento	Descrição	Diâmetro
Tubo Soldável Marrom		
108,17	Tubo Soldável Marrom	20,00 mm
49,03	Tubo Soldável Marrom	25,00 mm
Tubo Série Normal		
36,87	Tubo Série Normal	40,00 mm
54,01	Tubo Série Normal	100,00 mm

Registros e Válvulas	
Quantidade	Descrição
3	Adaptador Soldável com Anel para Caixa d'Água com Registro, PVC Branco, Água Fria
6	Adaptador Soldável com Anel para Caixa d'Água, PVC Branco, Água Fria
1	Registro de Chuveiro PVC Areia 1/2"

Conexões para Água Fria	
Quantidade	Descrição
5	Bucha de Redução Soldável Curta 25x20mm, PVC Marrom, Água Fria
49	Joelho 90° Soldável 20mm, PVC Marrom, Água Fria
10	Joelho 90° Soldável 25mm, PVC Marrom, Água Fria
10	Tê de Redução Soldável 25x20mm, PVC Marrom, Água Fria
1	Tê de Redução Soldável 32x25mm, PVC Marrom, Água Fria
11	Tê Soldável 20mm, PVC Marrom, Água Fria
3	Tê Soldável 25mm, PVC Marrom, Água Fria

Caixas e Ralos		
Quantidade	Sistema	Descrição
6	Esgoto	Caixa Sifonada Montada com Grelha e Porta Grelha Quadrados Brancos 150 x 150 x 50mm, Esgoto
3	Água Fria	Caixa d'Água 1000 litros RT, Água Fria
3	Água Fria	Tampa para Caixa d'Água 1000 litros RT, Água Fria
3	Água Fria	Torneira Bóia para Caixa d'Água 1/2", Água Fria

Conexões para Esgoto			
Quantidade	Sistema	Descrição	Linha
7	Esgoto	Joelho 45° 40mm, Esgoto Série Normal	Série Normal
4	Esgoto	Joelho 45° 100mm, Esgoto Série Normal	Série Normal
16	Esgoto	Joelho 90° 40mm, Esgoto Série Normal	Série Normal
3	Esgoto	Joelho 90° 50mm, Esgoto Série Normal	Série Normal
10	Esgoto	Joelho 90° 100mm, Esgoto Série Normal	Série Normal
10	Esgoto	Junção Simples 40 x 40mm, Esgoto Série Normal	Série Normal
6	Esgoto	Junção Simples 100 x 100mm, Esgoto Série Normal	Série Normal
4	Esgoto	Luva Simples 50mm, Esgoto Série Normal	Série Normal
24	Esgoto	Luva Simples 100mm, Esgoto Série Normal	Série Normal
1	Esgoto	Tê 40 x 40mm, Esgoto Série Normal	Série Normal
1	Esgoto	Tê 50 x 50mm, Esgoto Série Normal	Série Normal
3	Esgoto	Tê 100 x 50mm, Esgoto Série Normal	Série Normal

1	Esgoto	Tê 100 x 100mm, Esgoto Série Normal	Série Normal
---	--------	-------------------------------------	--------------

Aprovações e Registros.

**De Paula**

ENGENHARIA | CNPJ: 19.442.968/0001-04

Rua José Virgílio 423/10,Ja  
Centro - Lima Duarte/MG  
Telefone: (32) 98490-4353  
E-mail: pri\_eng@hotmail.com

Responsável Técnico:

Engº Civil Priscila C. de Paula Neto -  
CREA-MG 142702/D

MUNICÍPIO DE ARACITABA

Prefeita Municipal: Terezinha Márcia Do Amaral Toledo

CNPJ: 17.747.940/0001-41 Fone: (32)3256-1151

NUMERO DA PROPOSTA: 1167/2024 - SEGOV

Título: CONSTRUÇÃO DE ESPAÇO PÚBLICO MULTIUSO

Endereço da obra: Rua Patrocínio Machado - Centro - Aracitaba / MG

Área quadrada: 163,15 m2

Folha: 01/01

Conteúdo: PROJETO HIDROSSANITÁRIO

Escala: Indicada

Revisão N°: 01

Data base: 07/06/2024