


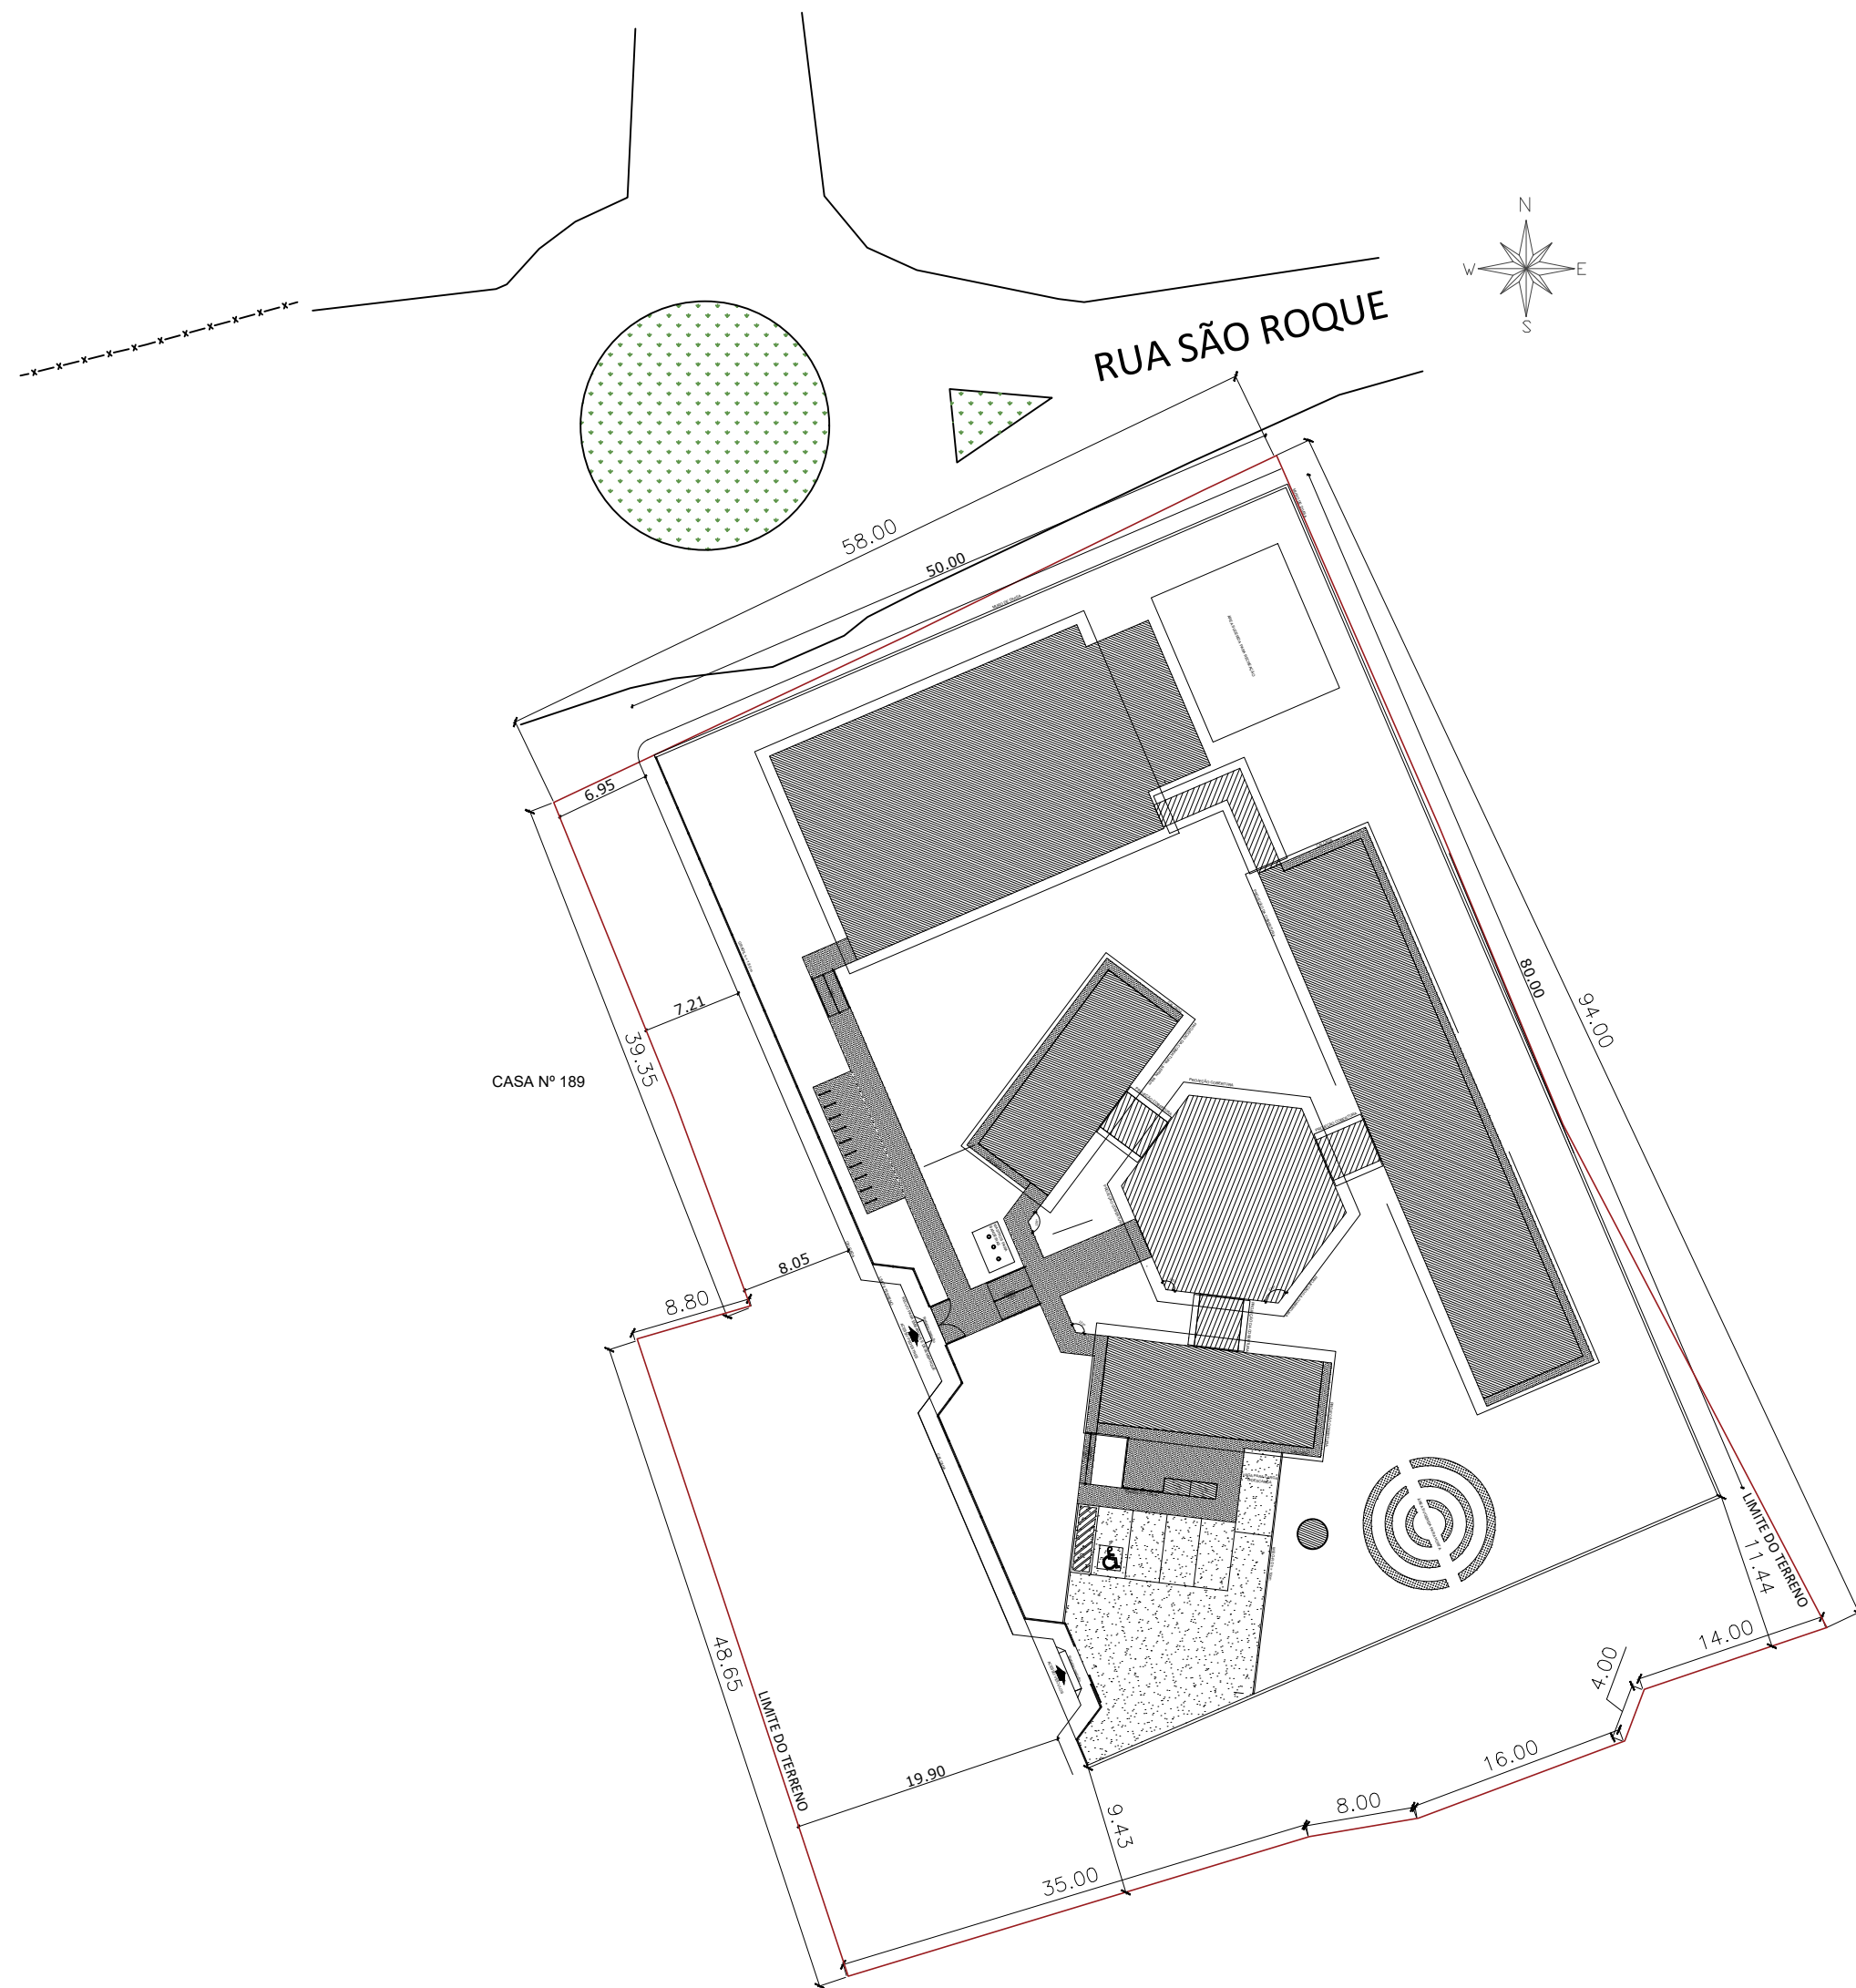

1 IMPLANTAÇÃO DE ESCOLA
ESCALA 1:500



2 CROQUI DE LOCALIZAÇÃO
SEM ESCALA

COORDENADAS DO TERRENO:
LATITUDE: 21°20'11.47"S
LONGITUDE: 43°22'55.84"O



3 REFERÊNCIA DE LOCALIZAÇÃO
SEM ESCALA

DECON
ENGENHARIA E CONSTRUÇÕES

✉ engenharia@deconengenharia.com.br
📞 engenharia.decon
📍 Rua Henrique Burnier, 41, ap. 303,
Mariano Procópio, Juiz de Fora/MG
☎ (32)98883-1443



PREFEITURA PREFEITURA MUNICIPAL DE ARACITABA			
CONTEÚDO CROQUI DE LOCALIZAÇÃO - IMPLANTAÇÃO DE ESCOLA			
LOCAL ESCOLA MUNICIPAL JORGE MOREIRA GUILARDUCCI - RUA SÃO ROQUE, S/Nº, CENTRO			
ESCALA INDICADA	DATA 23/06/2025	REVISÃO 00	FOLHA ARQ - 01/01
RESP. TÉCNICO:  PEDRO GIOVANNI VIEIRA VIDAL CREA-MG: 59.552/D		RESP. PREFEITURA: TEREZINHA MARCÍLIA DO AMARAL TOLEDO PREFEITA MUNICIPAL	