

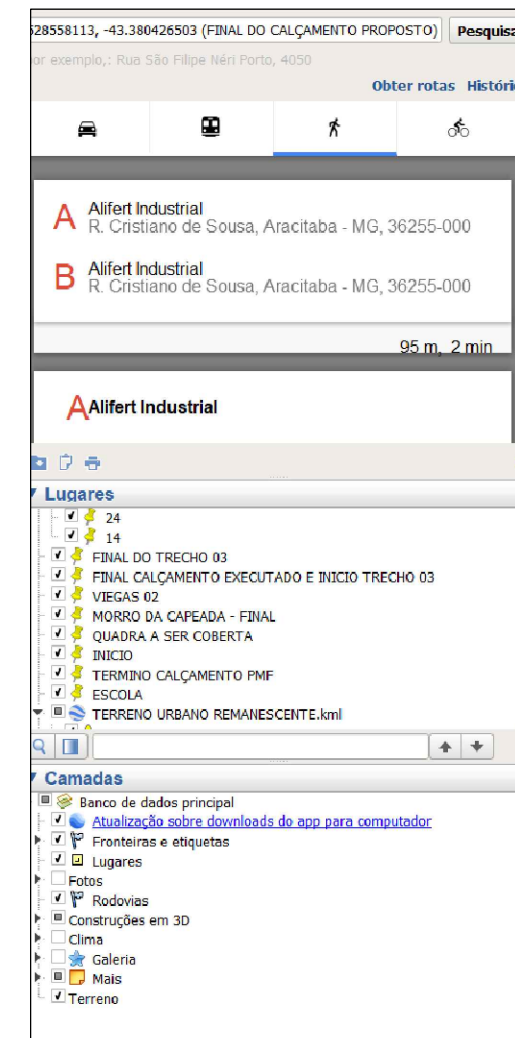


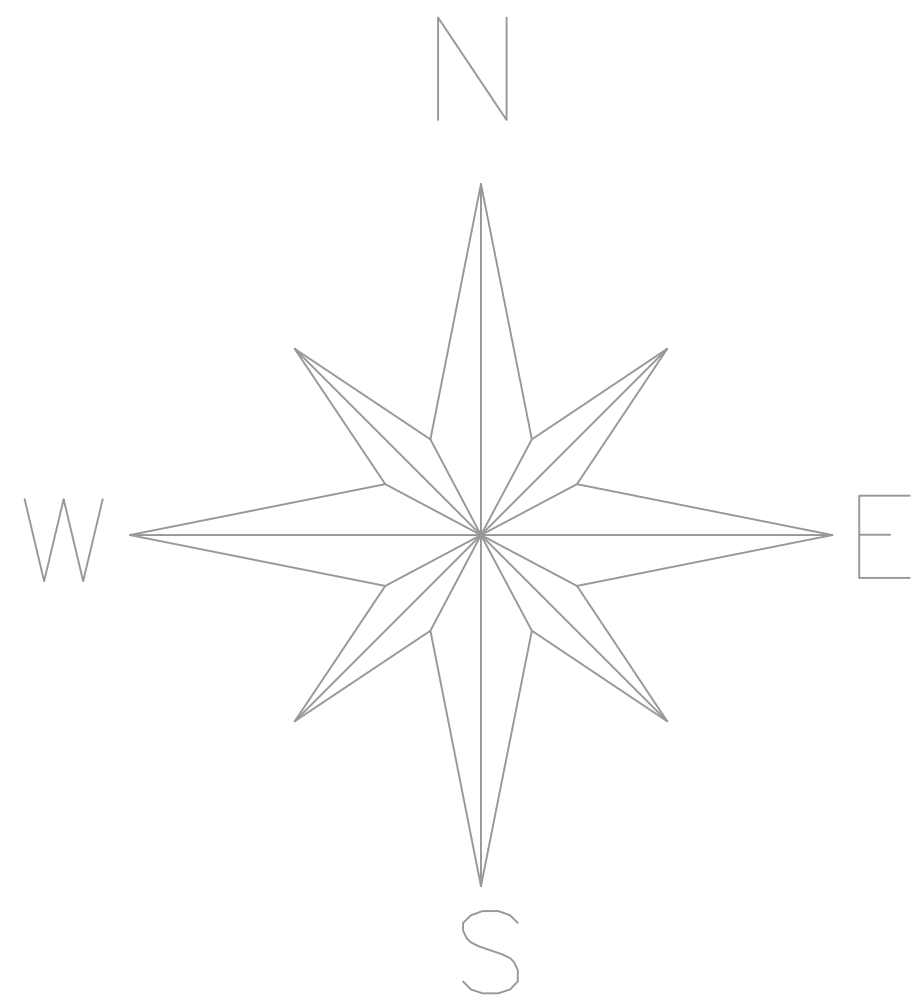


Planta de situação - Google Earth
1/250

> COORDENADAS GEOGRÁFICAS:
INÍCIO = 21°21'7.67"S / 43°22'47.82"O
FINAL = 21°21'10.28"S / 43°22'49.54"O

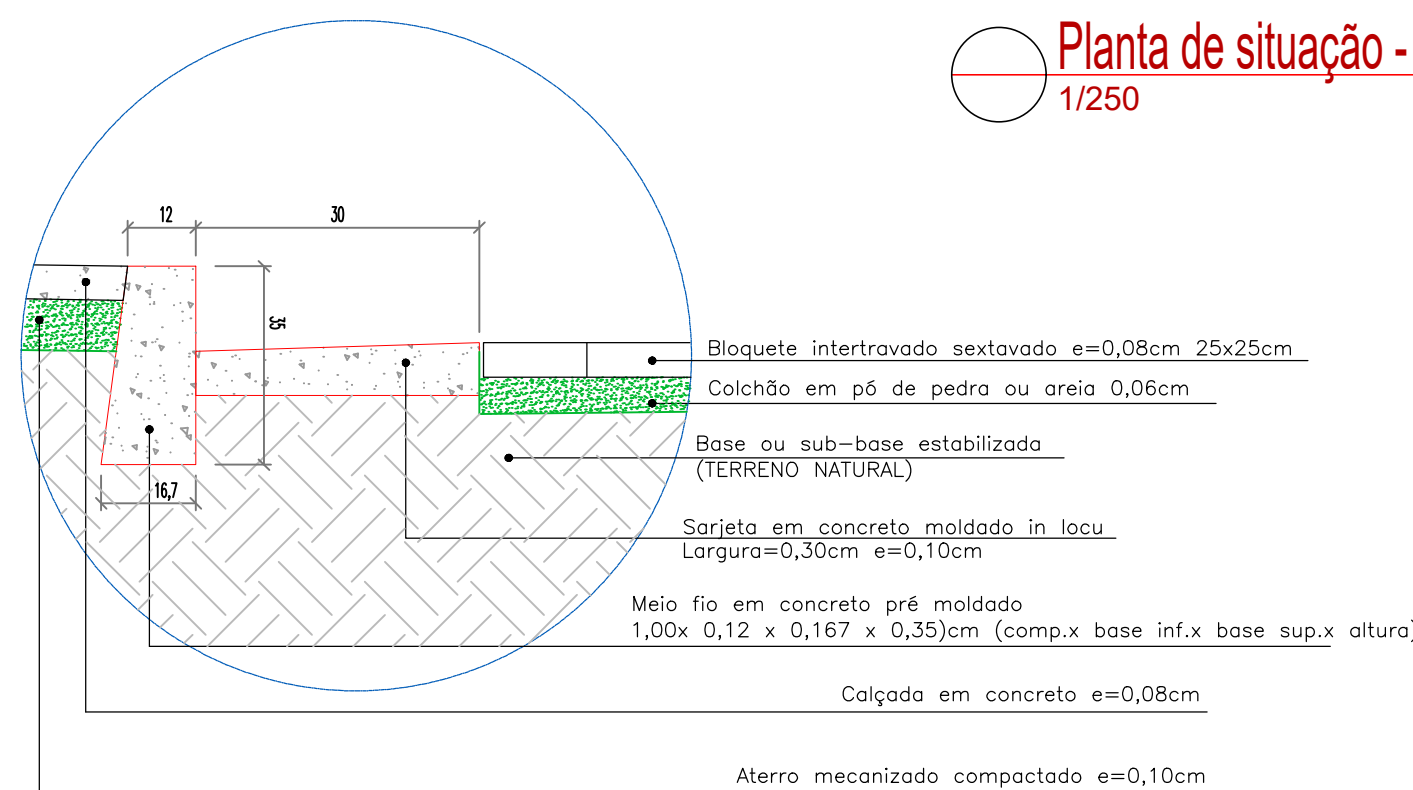


Det. 01 - Meio fio e sarjeta
Sem escala


SEÇÃO TRANSVERSAL TÍPICA

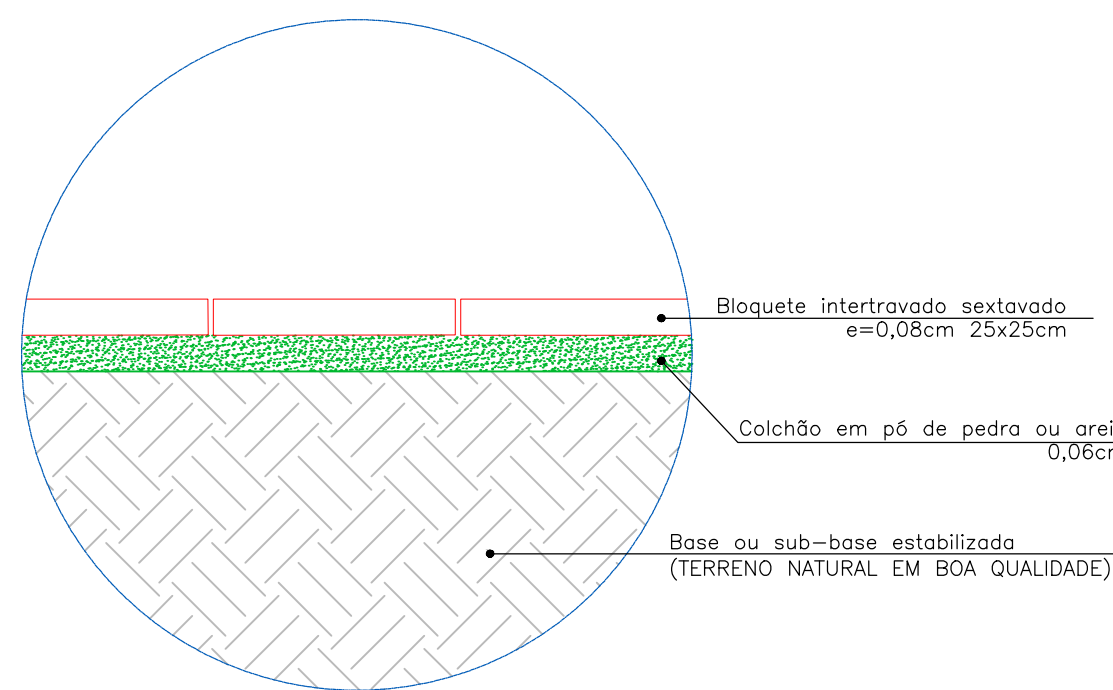

Det. 02 - Calçamento
Sem escala

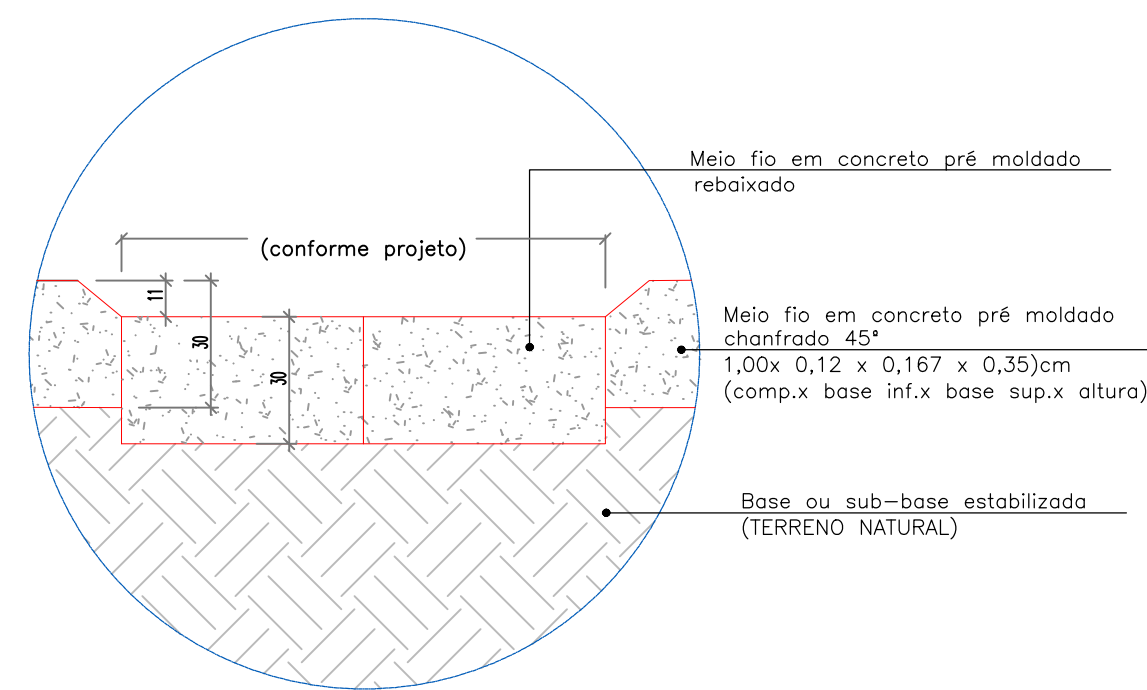

Det. 03 - Meio fio rebaixado
Sem escala

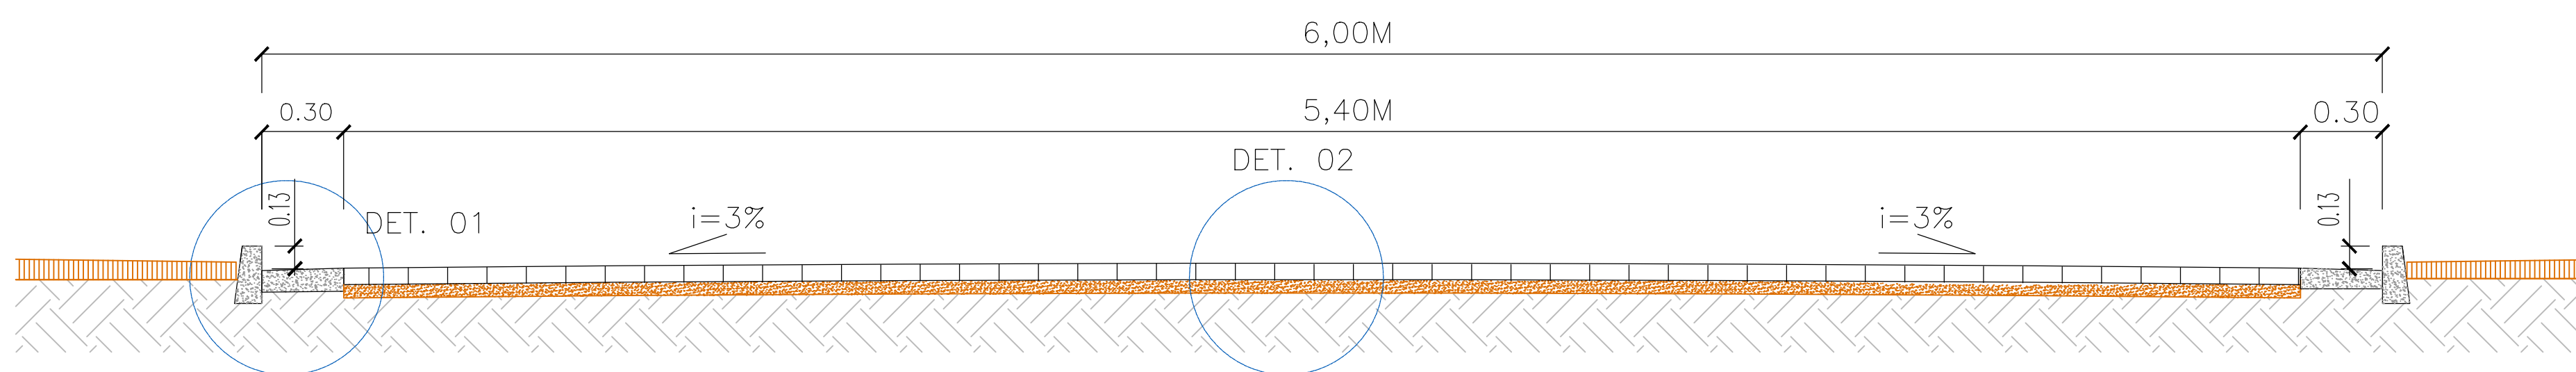

Seção transversal típica
Sem escala

Planta baixa - calçamento
1/200

Nota 01: Serviços preliminares

Os serviços de movimentação de terra, patrolamento e limpeza da via serão realizados pela prefeitura municipal anterior ao início das obras.

Nota 02: Base existente

Será executada o calçamento sobre a base existente. A base existente possui caractérista de solo arenoso sem necessidade de reforço estrutural.

Legenda de calçamento:

- Trecho em bloquete e=8cm - A ser executado
- Trecho de calçamento existente - A ser mantido
- Meio fio - A ser executado
- Sarjeta em concreto - A ser executada L= 30cm

De Paula ENGENHARIA CNPJ: 19.442.968/0001-04		Responsável Técnico:
Rua José Virgílio, n°423, loja Centro - Lima Duarte/MG Telefone: (32) 9 8490-4353 E-mail: pri_eng@hotmail.com		
Eng° Civil Priscila C. de Paula Neto - CREA-MG 142702/D		
MUNICÍPIO DE ARACITABA		
Prefeito Municipal: Terezinha Marcília Do Amaral Toledo	CNPJ: 17.747.940/0001-41 RECURSO: TRANSFERENCIA ESPECIAL - ESTADUAL	Fone : (32)3256-1151
Título : PAVIMENTAÇÃO DE VIAS URBANAS - ETAPA 04		
Endereço da obra : CALÇAMENTO RUA CRISTIANO DE SOUZA - ESTRADA SENTIDO BARRA MANSA - Continuação da rua Cristiano de Souza, Centro - Aracitaba -MG		Área : 570,00m2
ART : ART MG20265146863		Folha : 01/01
Conteúdo: Planta baixa de pavimentação, seção transversal típica, det. calçamento, meio e sarjeta e Planta de situação - Google Earth	Escala : Indicada Data base: SEINFRA-04/2026	Revisão N°: 01 Data : 28/07/2026