


1 PLANTA DE IMPLANTAÇÃO

ESCALA 1:500

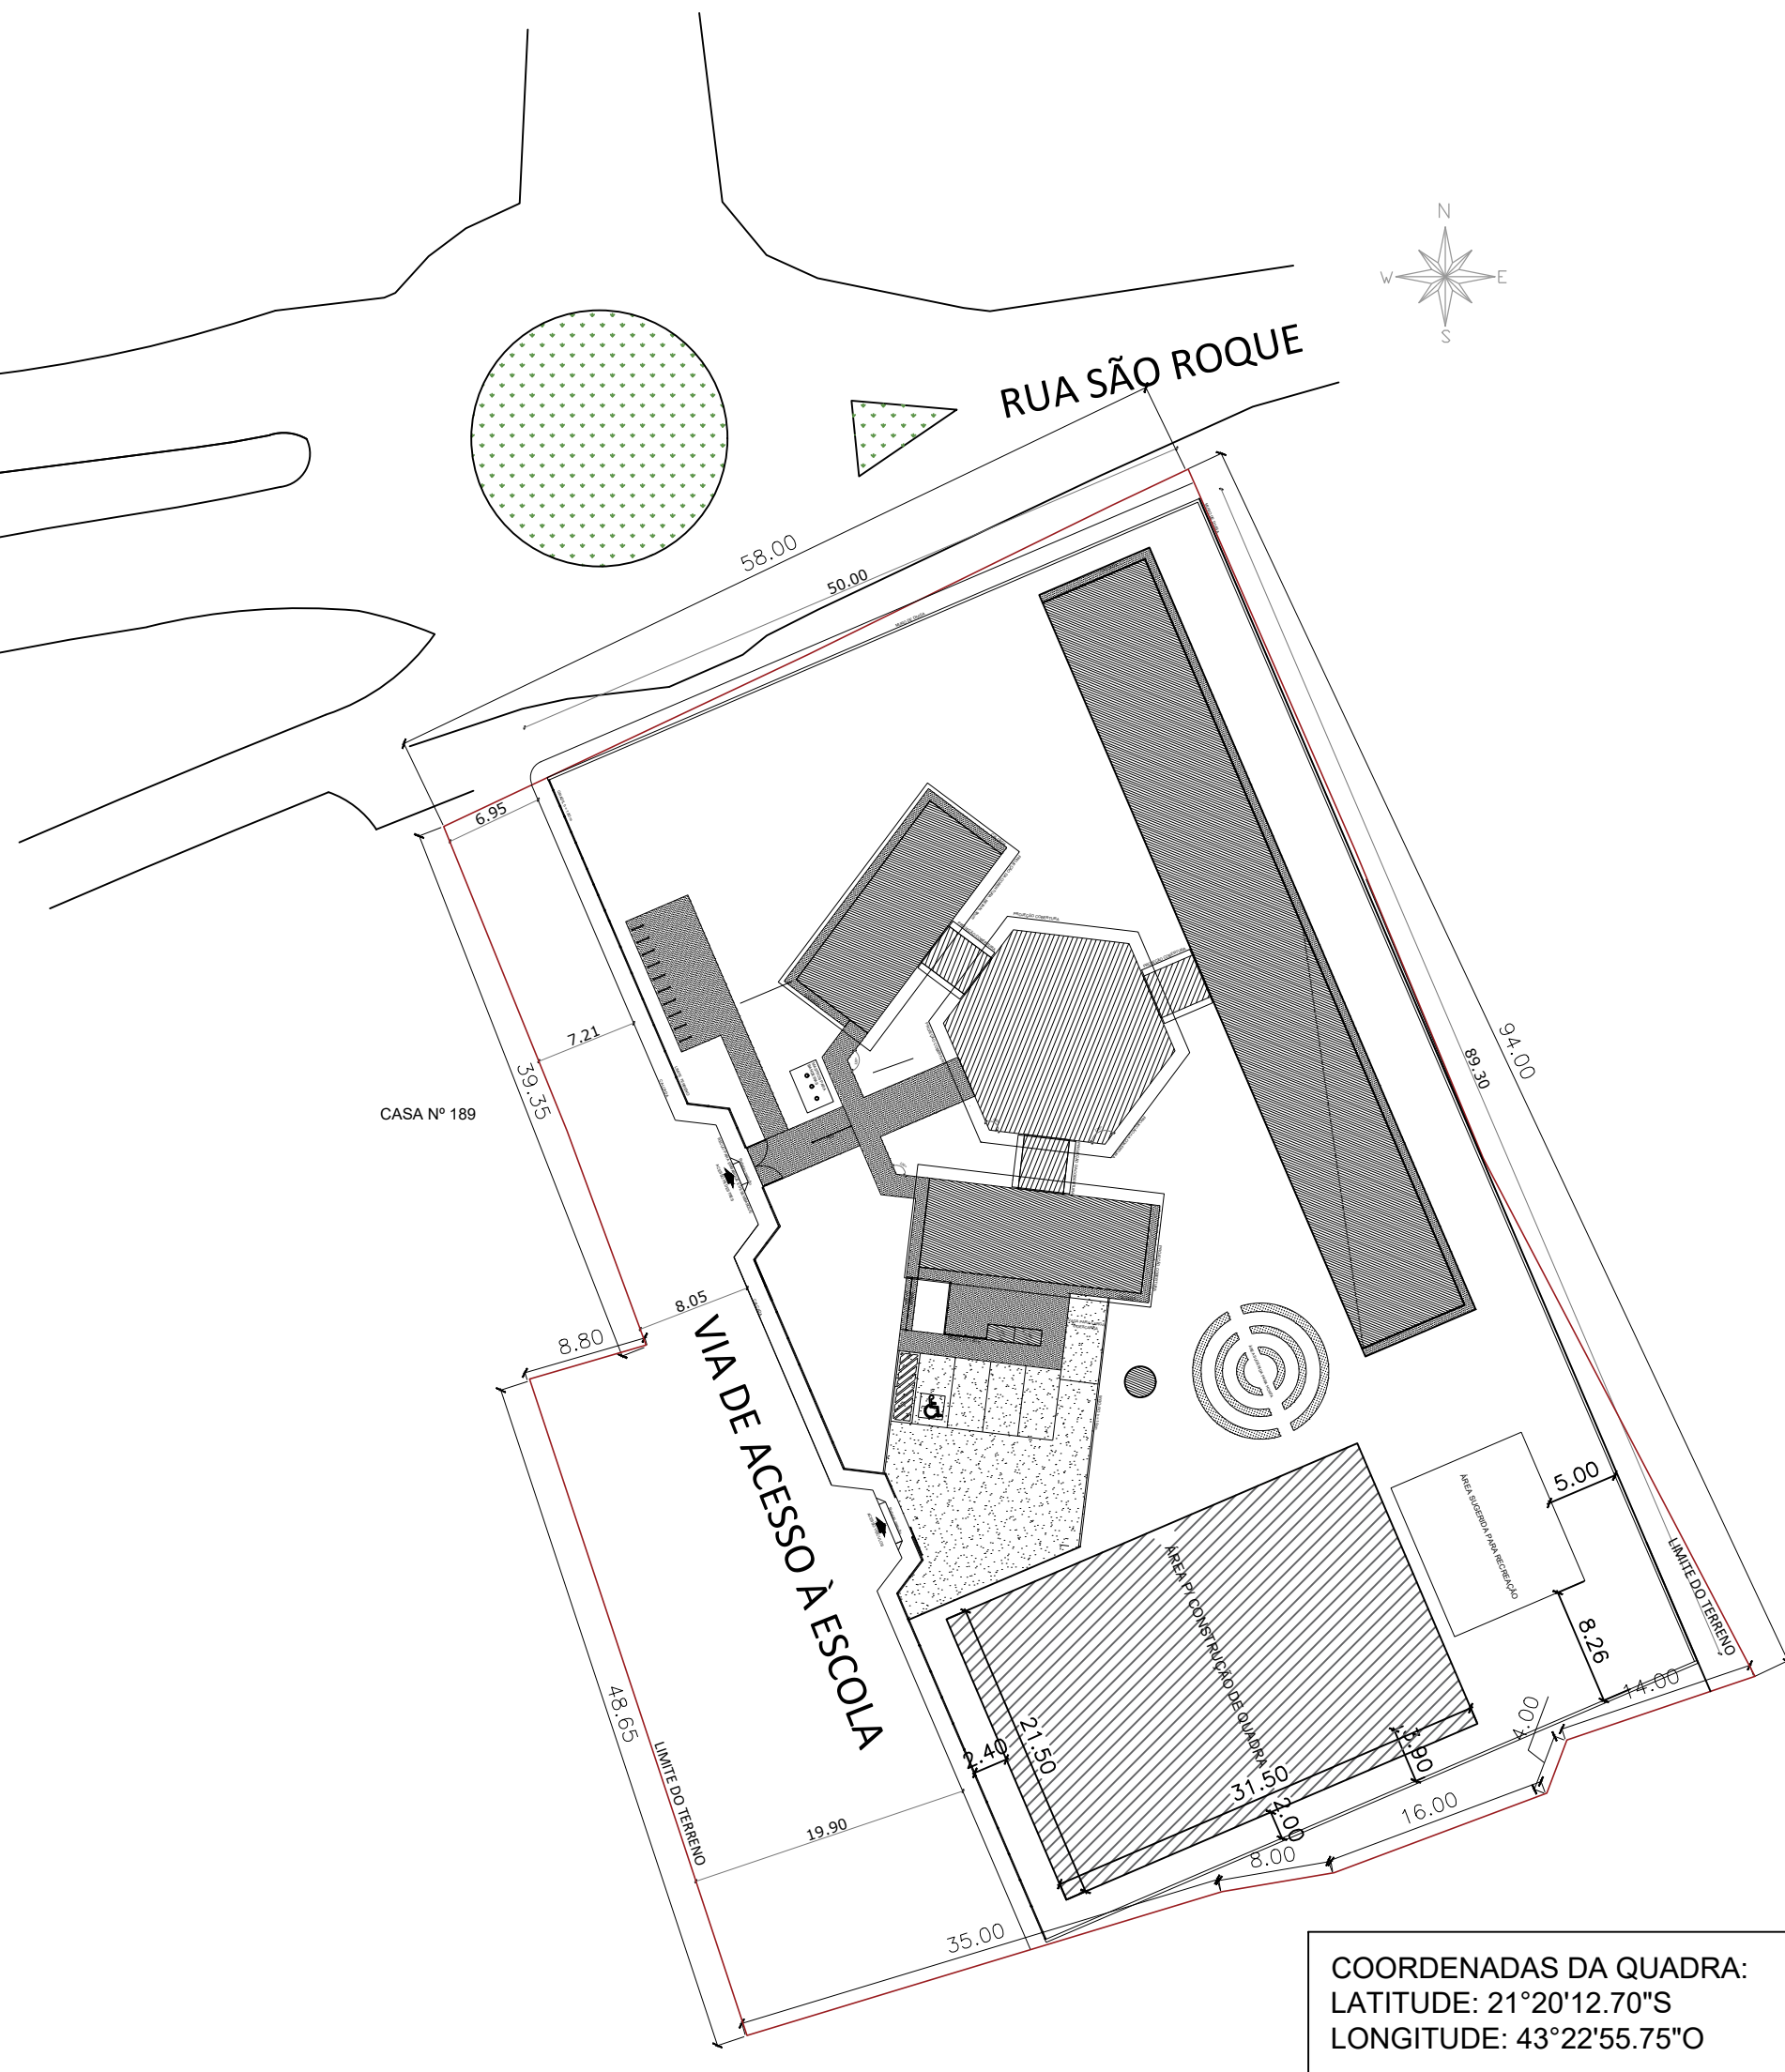

COORDENADAS DA QUADRA:
LATITUDE: 21°20'12.70"S
LONGITUDE: 43°22'55.75"O



2 CROQUI DE LOCALIZAÇÃO

SEM ESCALA

COORDENADAS DO TERRENO:
LATITUDE: 21°20'11.47"S
LONGITUDE: 43°22'55.84"O



3 REFERÊNCIA DE LOCALIZAÇÃO

SEM ESCALA



engenharia@deconengenharia.com.br
engenharia.decon
Rua Henrique Burnier, 41, op. 303,
Mariano Procópio, Juiz de Fora/MG
(32)98883-1443



PREFEITURA
PREFEITURA MUNICIPAL DE ARACITABA

CONTEÚDO
CROQUI DE LOCALIZAÇÃO - IMPLANTAÇÃO DE ESCOLA

LOCAL
ESCOLA MUNICIPAL JORGE MOREIRA GUILARDUCCI - RUA SÃO ROQUE, Nº 159, CENTRO

ESCALA	DATA	REVISÃO	FOLHA
INDICADA	31/03/2026	00	ARQ - 01/01

RESP. TÉCNICO:

REINALDO BRUM DE SOUZA
CREA-MG: 59.552/D

RESP. PREFEITURA:

TEREZINHA MARCÍLIA DO AMARAL TOLEDO
PREFEITA MUNICIPAL