
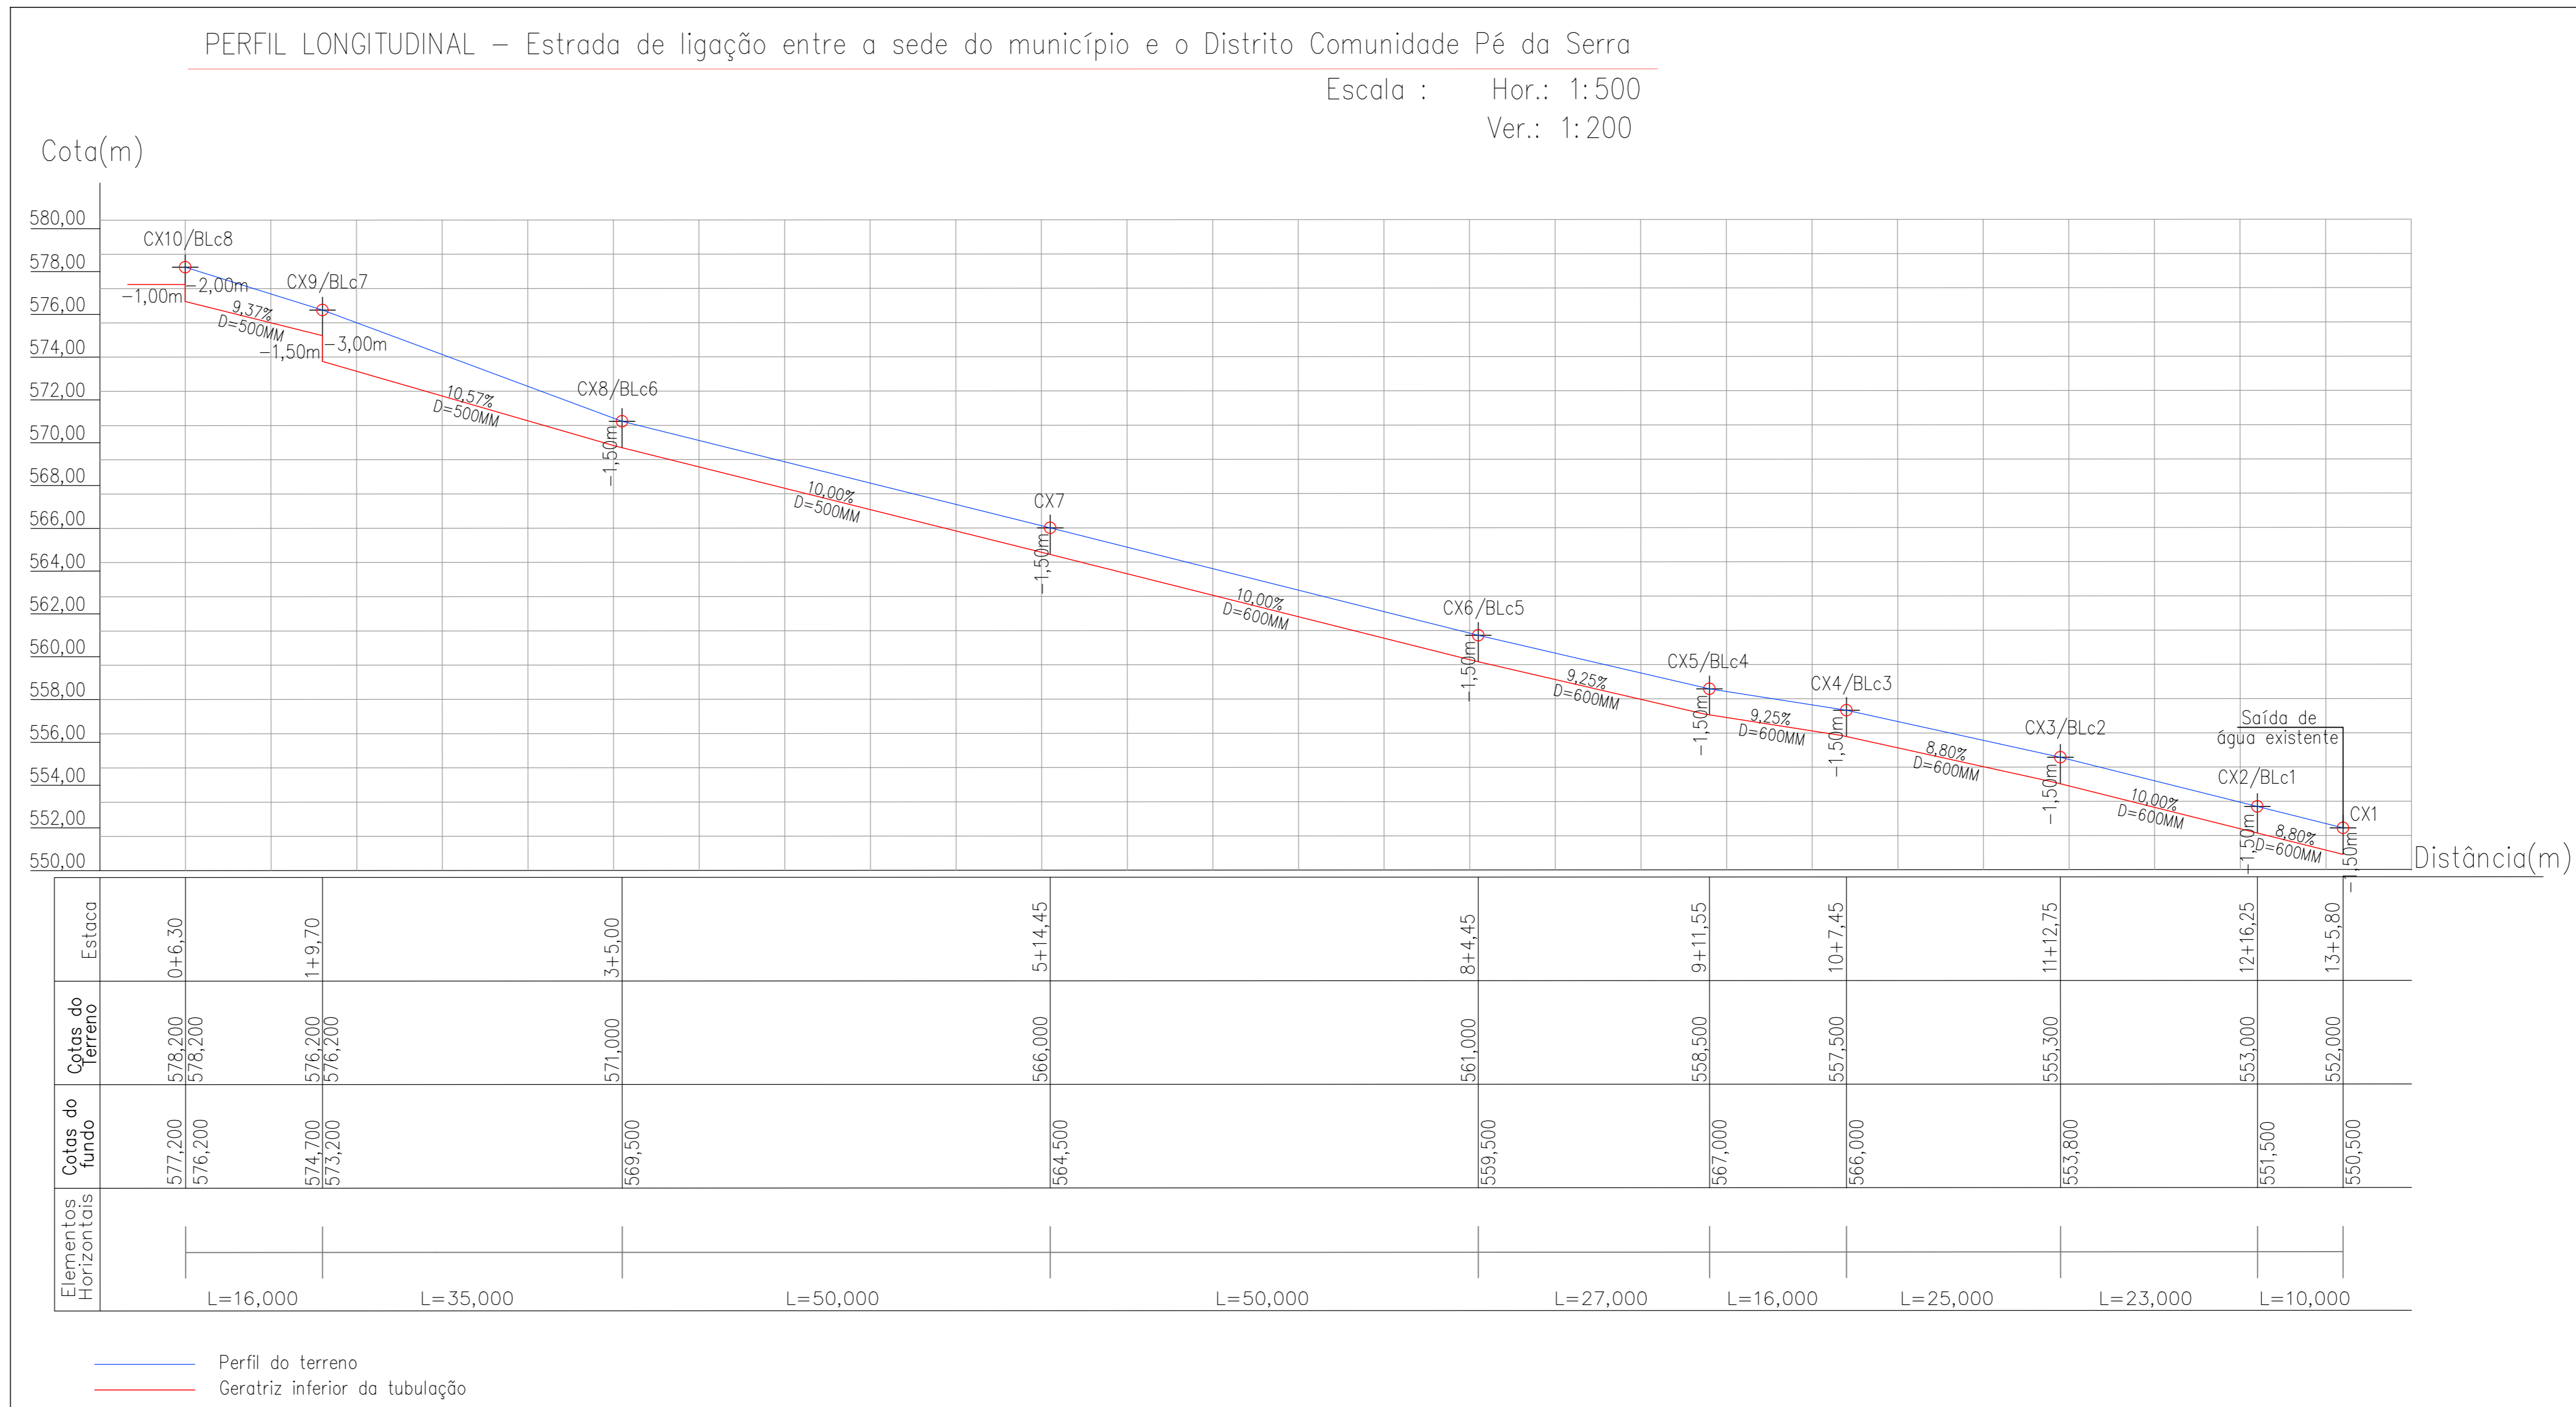
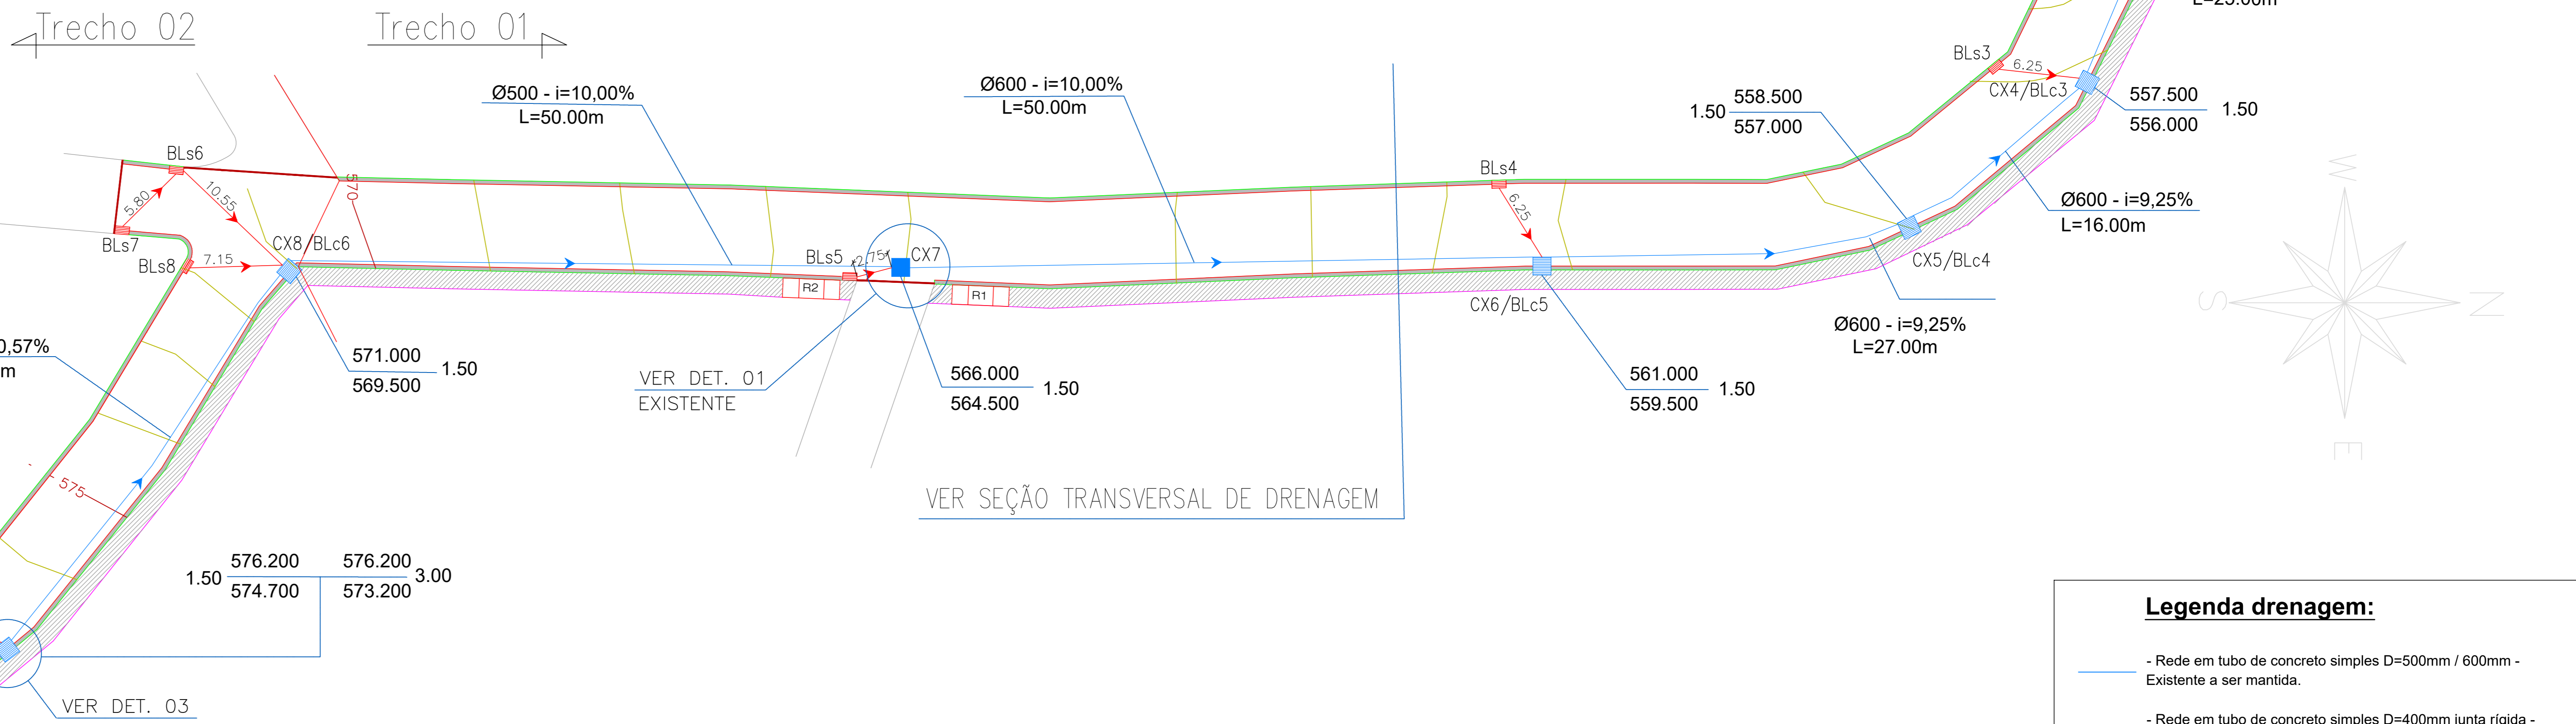


**Nota 01:**  
As caixas existentes possuem altura variada, contudo estão bem abaixo do nível do calçamento, desta forma, serão aproveitadas as caixas existentes e acrescidas acima das mesmas as bocas de lobo combinadas com chapéu e grelha, exceto as caixas denominadas CX1 e CX7 a qual possuem altura suficiente e não serão complementadas, nem tão pouco executadas as bocas de lobo, serão mantidas as tampas em concreto e aterradas as mesmas.

ESTRADA DE LIGAÇÃO ENTRE A SEDE DO MUNICÍPIO E A COMUNIDADE PÉ DA SERRA

Seção transversal de drenagem  
Sem escala

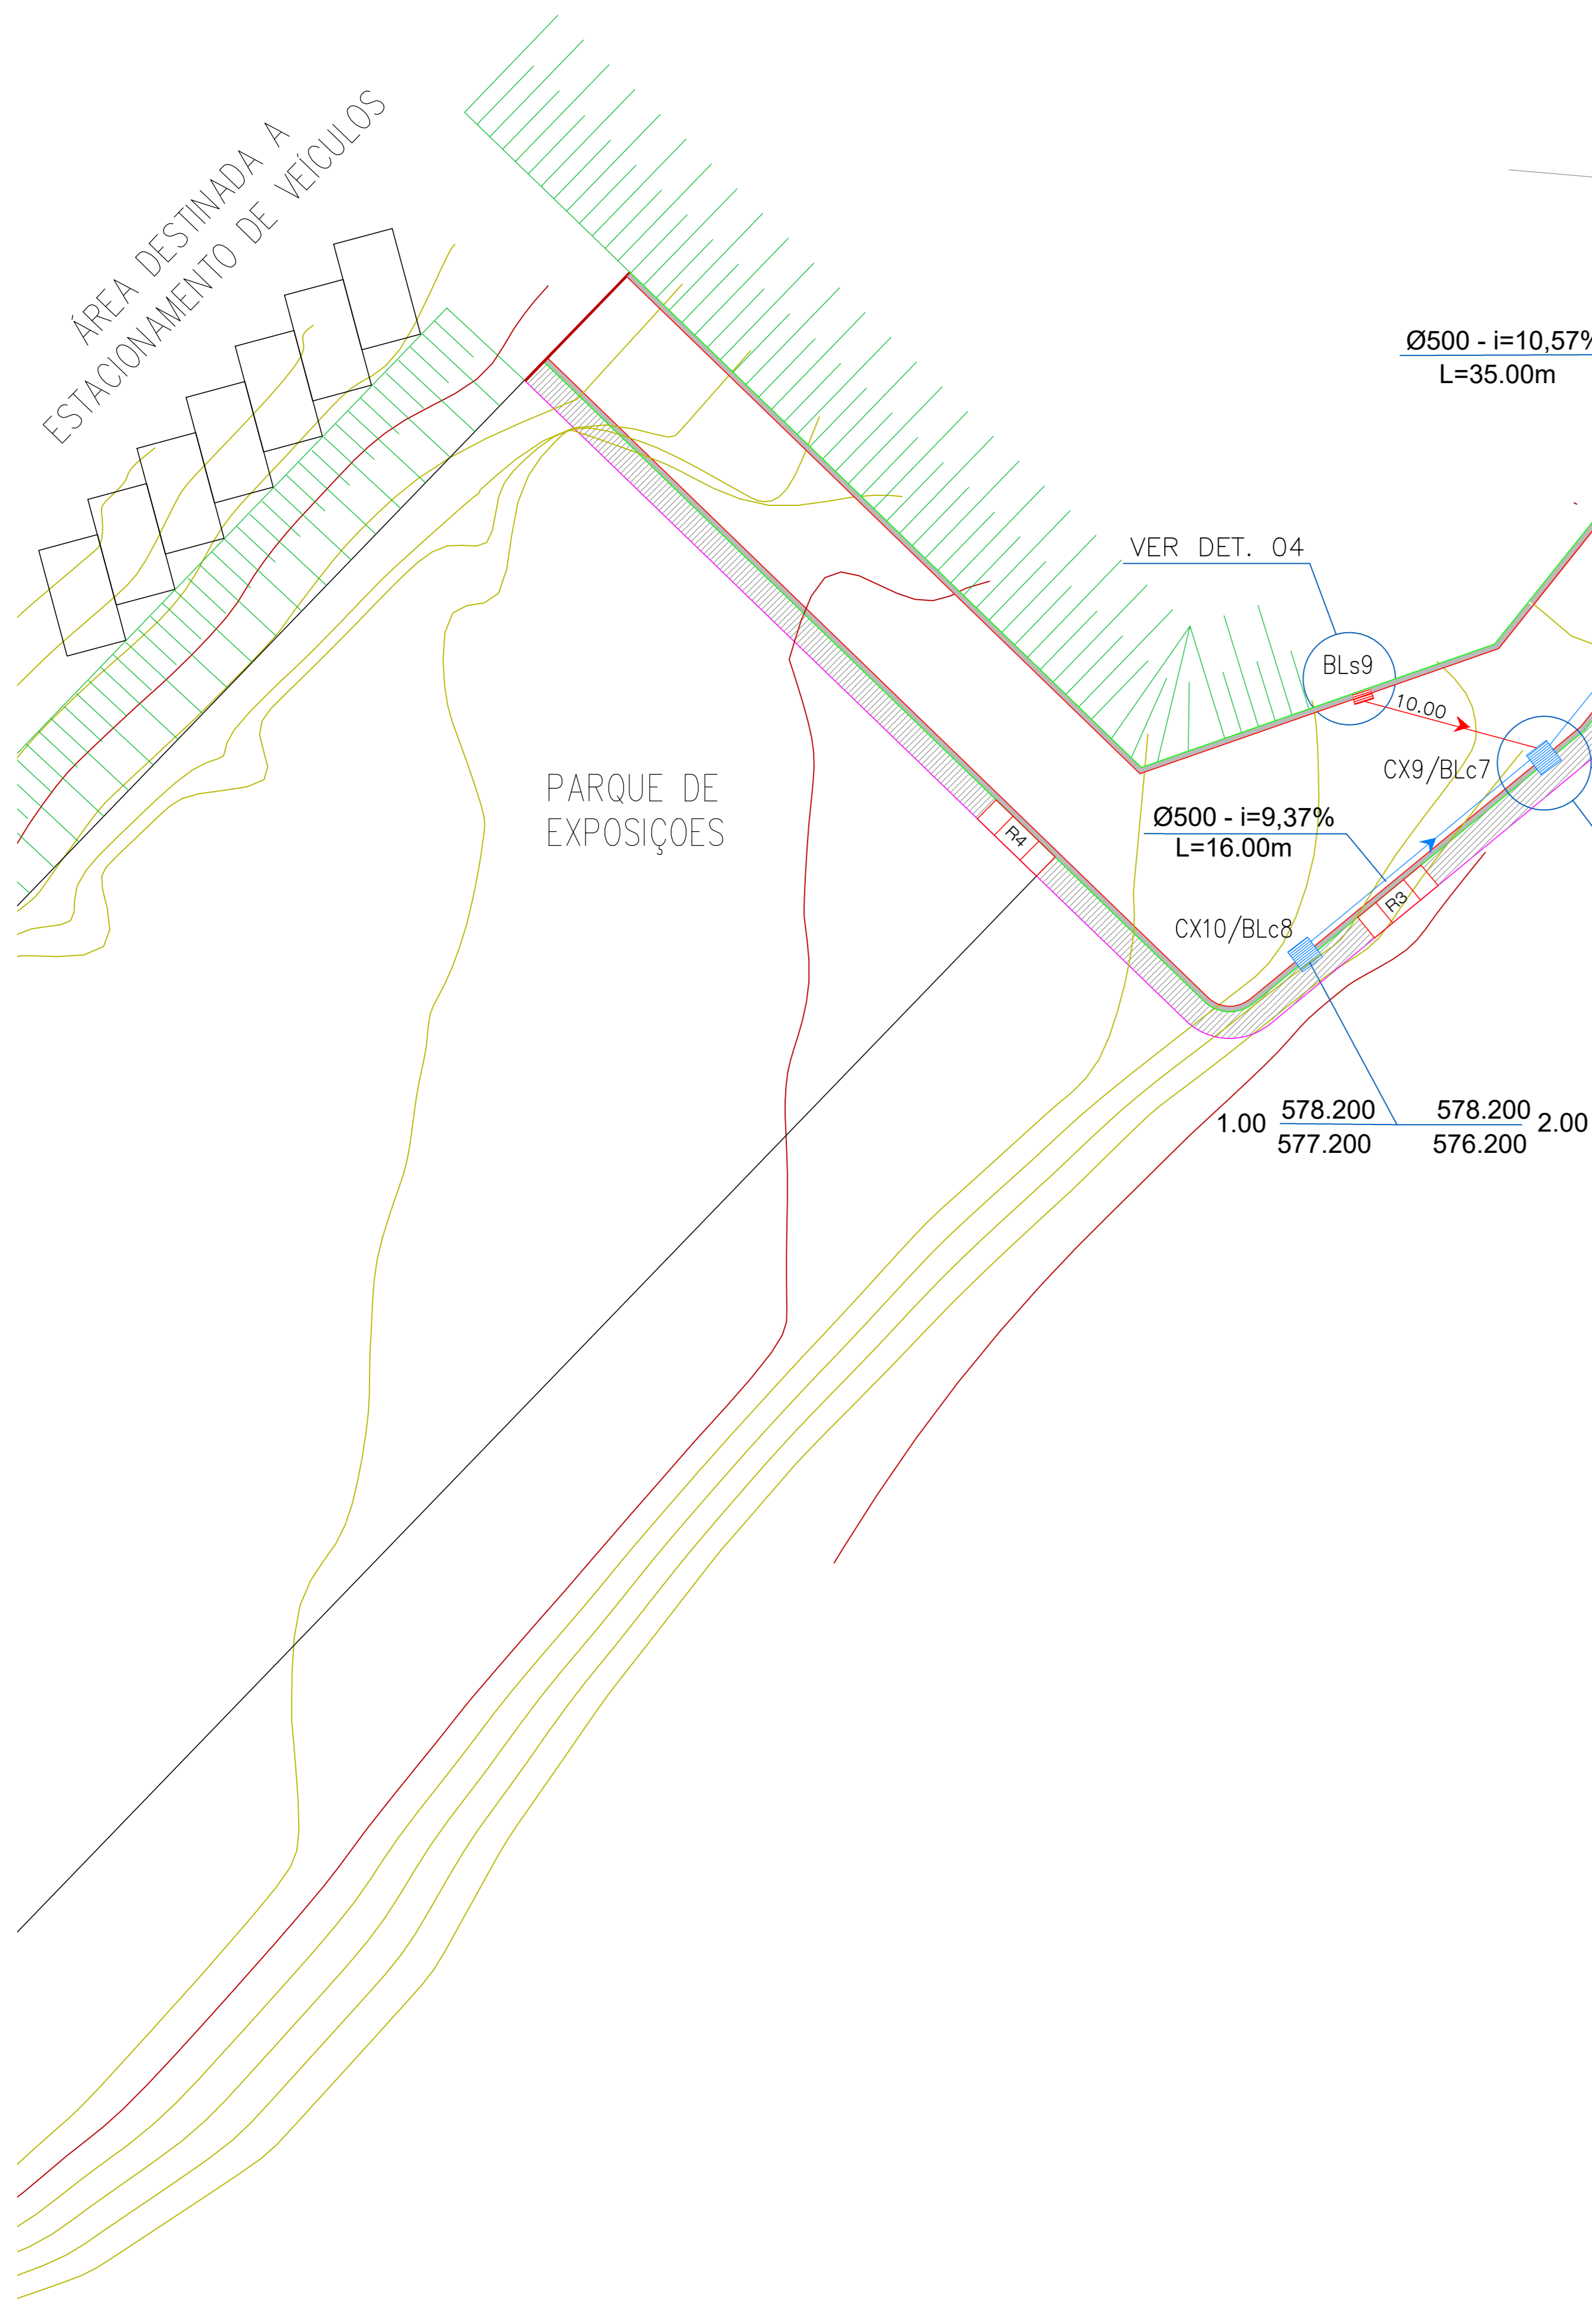

- Legenda drenagem:**
- Rede em tubo de concreto simples D=500mm / 600mm - Existente a ser mantida.
  - Rede em tubo de concreto simples D=400mm junta rígida - A ser executada.
  - Sentido das redes.
  - Caixa de alvenaria com tampa cega (CX1 e CX7 - Ver Det. 01) - Existente a ser mantida.
  - Ala de lançamento de água pluvial (Ver Det. 02) - Existente a ser mantida.
  - Caixa de alvenaria com tampa cega (Ver Det. 03) - Existente a ser suspensa e complementada por boca de lobo combinada chapéu e grelha.
  - Boca de lobo simples com tampa de grelha metálica (Ver Det. 04) - A ser executada.
  - Sarjeta em concreto usinado moldada in locu - (Ver Det. 05a) A ser executada 0,30m base x 0,10cm altura.
  - Ponte existente

ART - CREA-MG2021044476

Aprovações e Registros:

**De Paula** Responsável Técnico:  
ENGENHARIA | CNPJ: 19.442.988/0001-04  
Rua Silvestre de Araújo Porto, 320  
Bairro Morumbi - Juiz de Fora/MG  
Telefone: (32) 3281-1106 | (32) 9 8490-4353 Eng. Civil Priscila C. de Paula Neto -  
E-mail: pr\_eng@hotmail.com CREA-MG 142702/D

MUNICÍPIO DE ARACITABA

Prefeita Municipal: Terezinha Márcia do Amaral Toledo CNPJ: 17.747.940/0001-41 Fone: (32) 3256-1151  
CONTRATO CONVÊNIO: N° 892857/2019

Título: CALÇAMENTO DE VIAS PÚBLICAS Área: 2.739,72m²

Endereço da obra: ESTRADA DE LIGAÇÃO ENTRE A SEDE DO MUNICÍPIO E A COMUNIDADE PÉ DA SERRA - ESTRADA PARA O PARQUE DE EXPOSIÇÕES. Folha: 01/05

Conteúdo: Planta baixa drenagem, seção transversal e perfil longitudinal de drenagem. Escala: Indicada Revisão N°: 02  
Data base Sítio: MAIO/2021 Data: 09/07/2021