




PLACAS DE SINALIZAÇÃO TRÂNSITO			
SINAL	CÓD.	NOME	DIMENSÕES / ÁREA
	R - 19	Velocidade máxima permitida	Diâmetro = Ø = 0,50 metros Área = 0,196 m ²
	A - 32a	Passagem de pedestre	Lado = 0,45 metros Área = 0,20 m ²
	A - 22	Ponte estreita	Lado = 0,45 metros Área = 0,20 m ²

Sinalização vertical e horizontal conforme Resolução nº 180, de 26-08-2005, Conselho Nacional de Trânsito (CONTRAN).

Det. 08 - Sinalização vertical
Sem escala

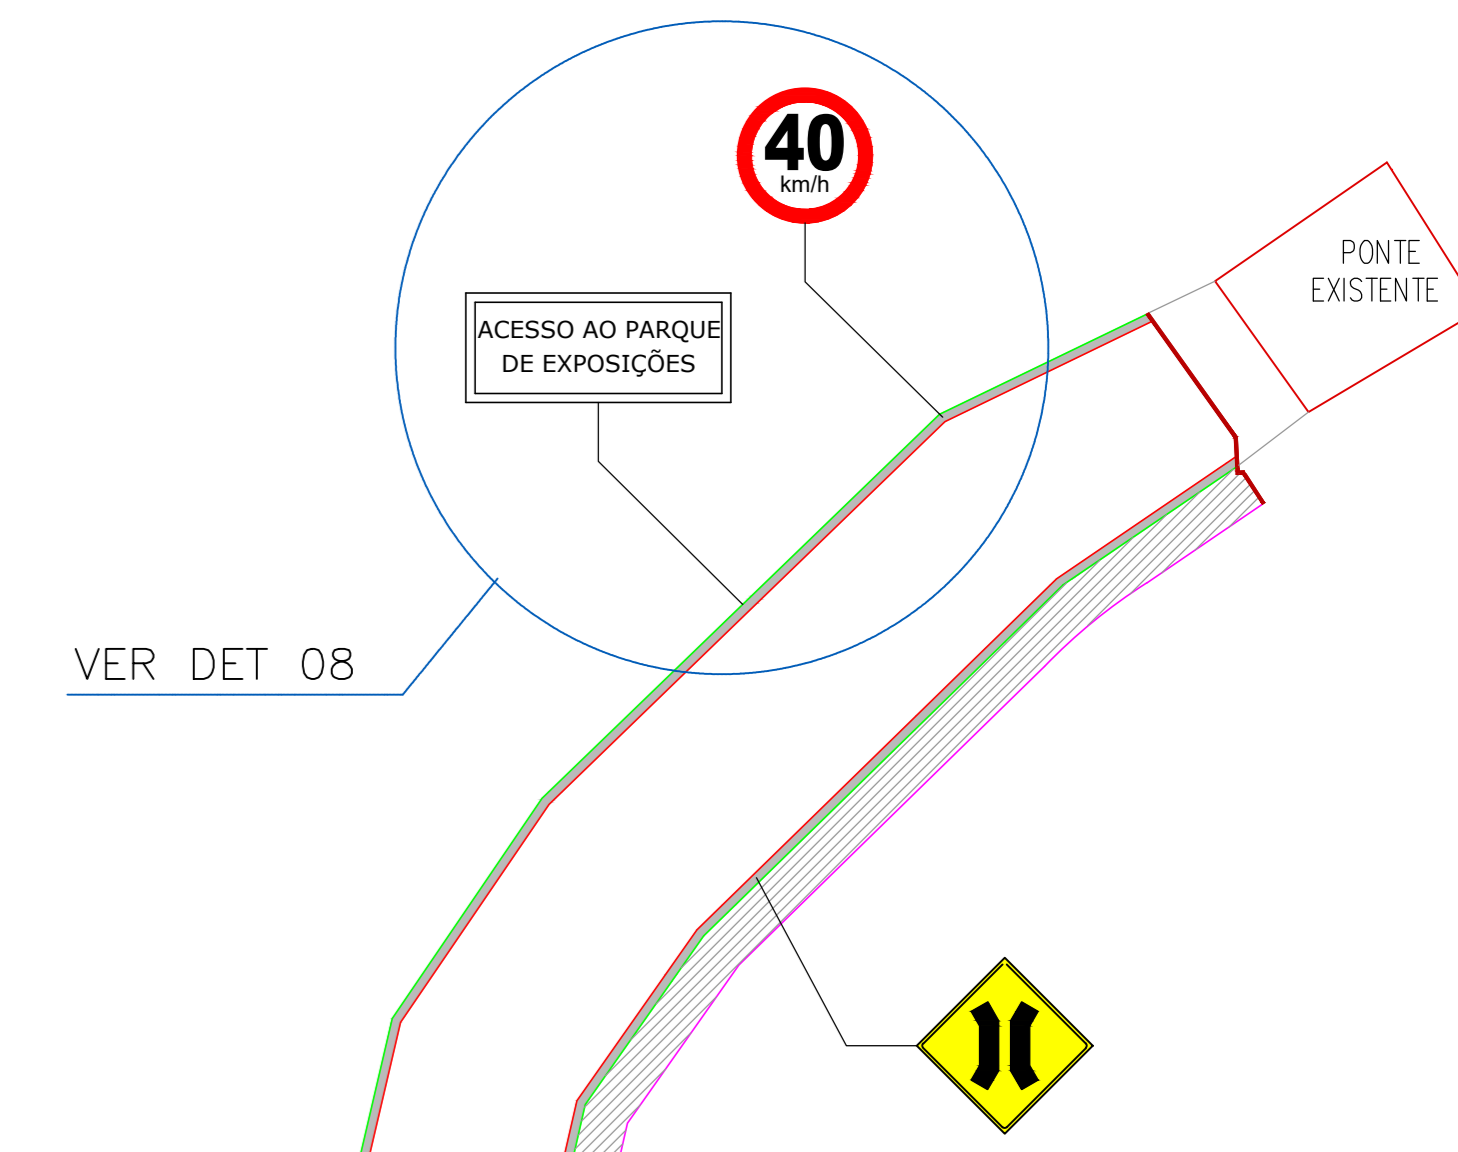

ESTRADA DE LIGAÇÃO ENTRE A SEDE DO MUNICÍPIO E A COMUNIDADE PÉ DA SERRA

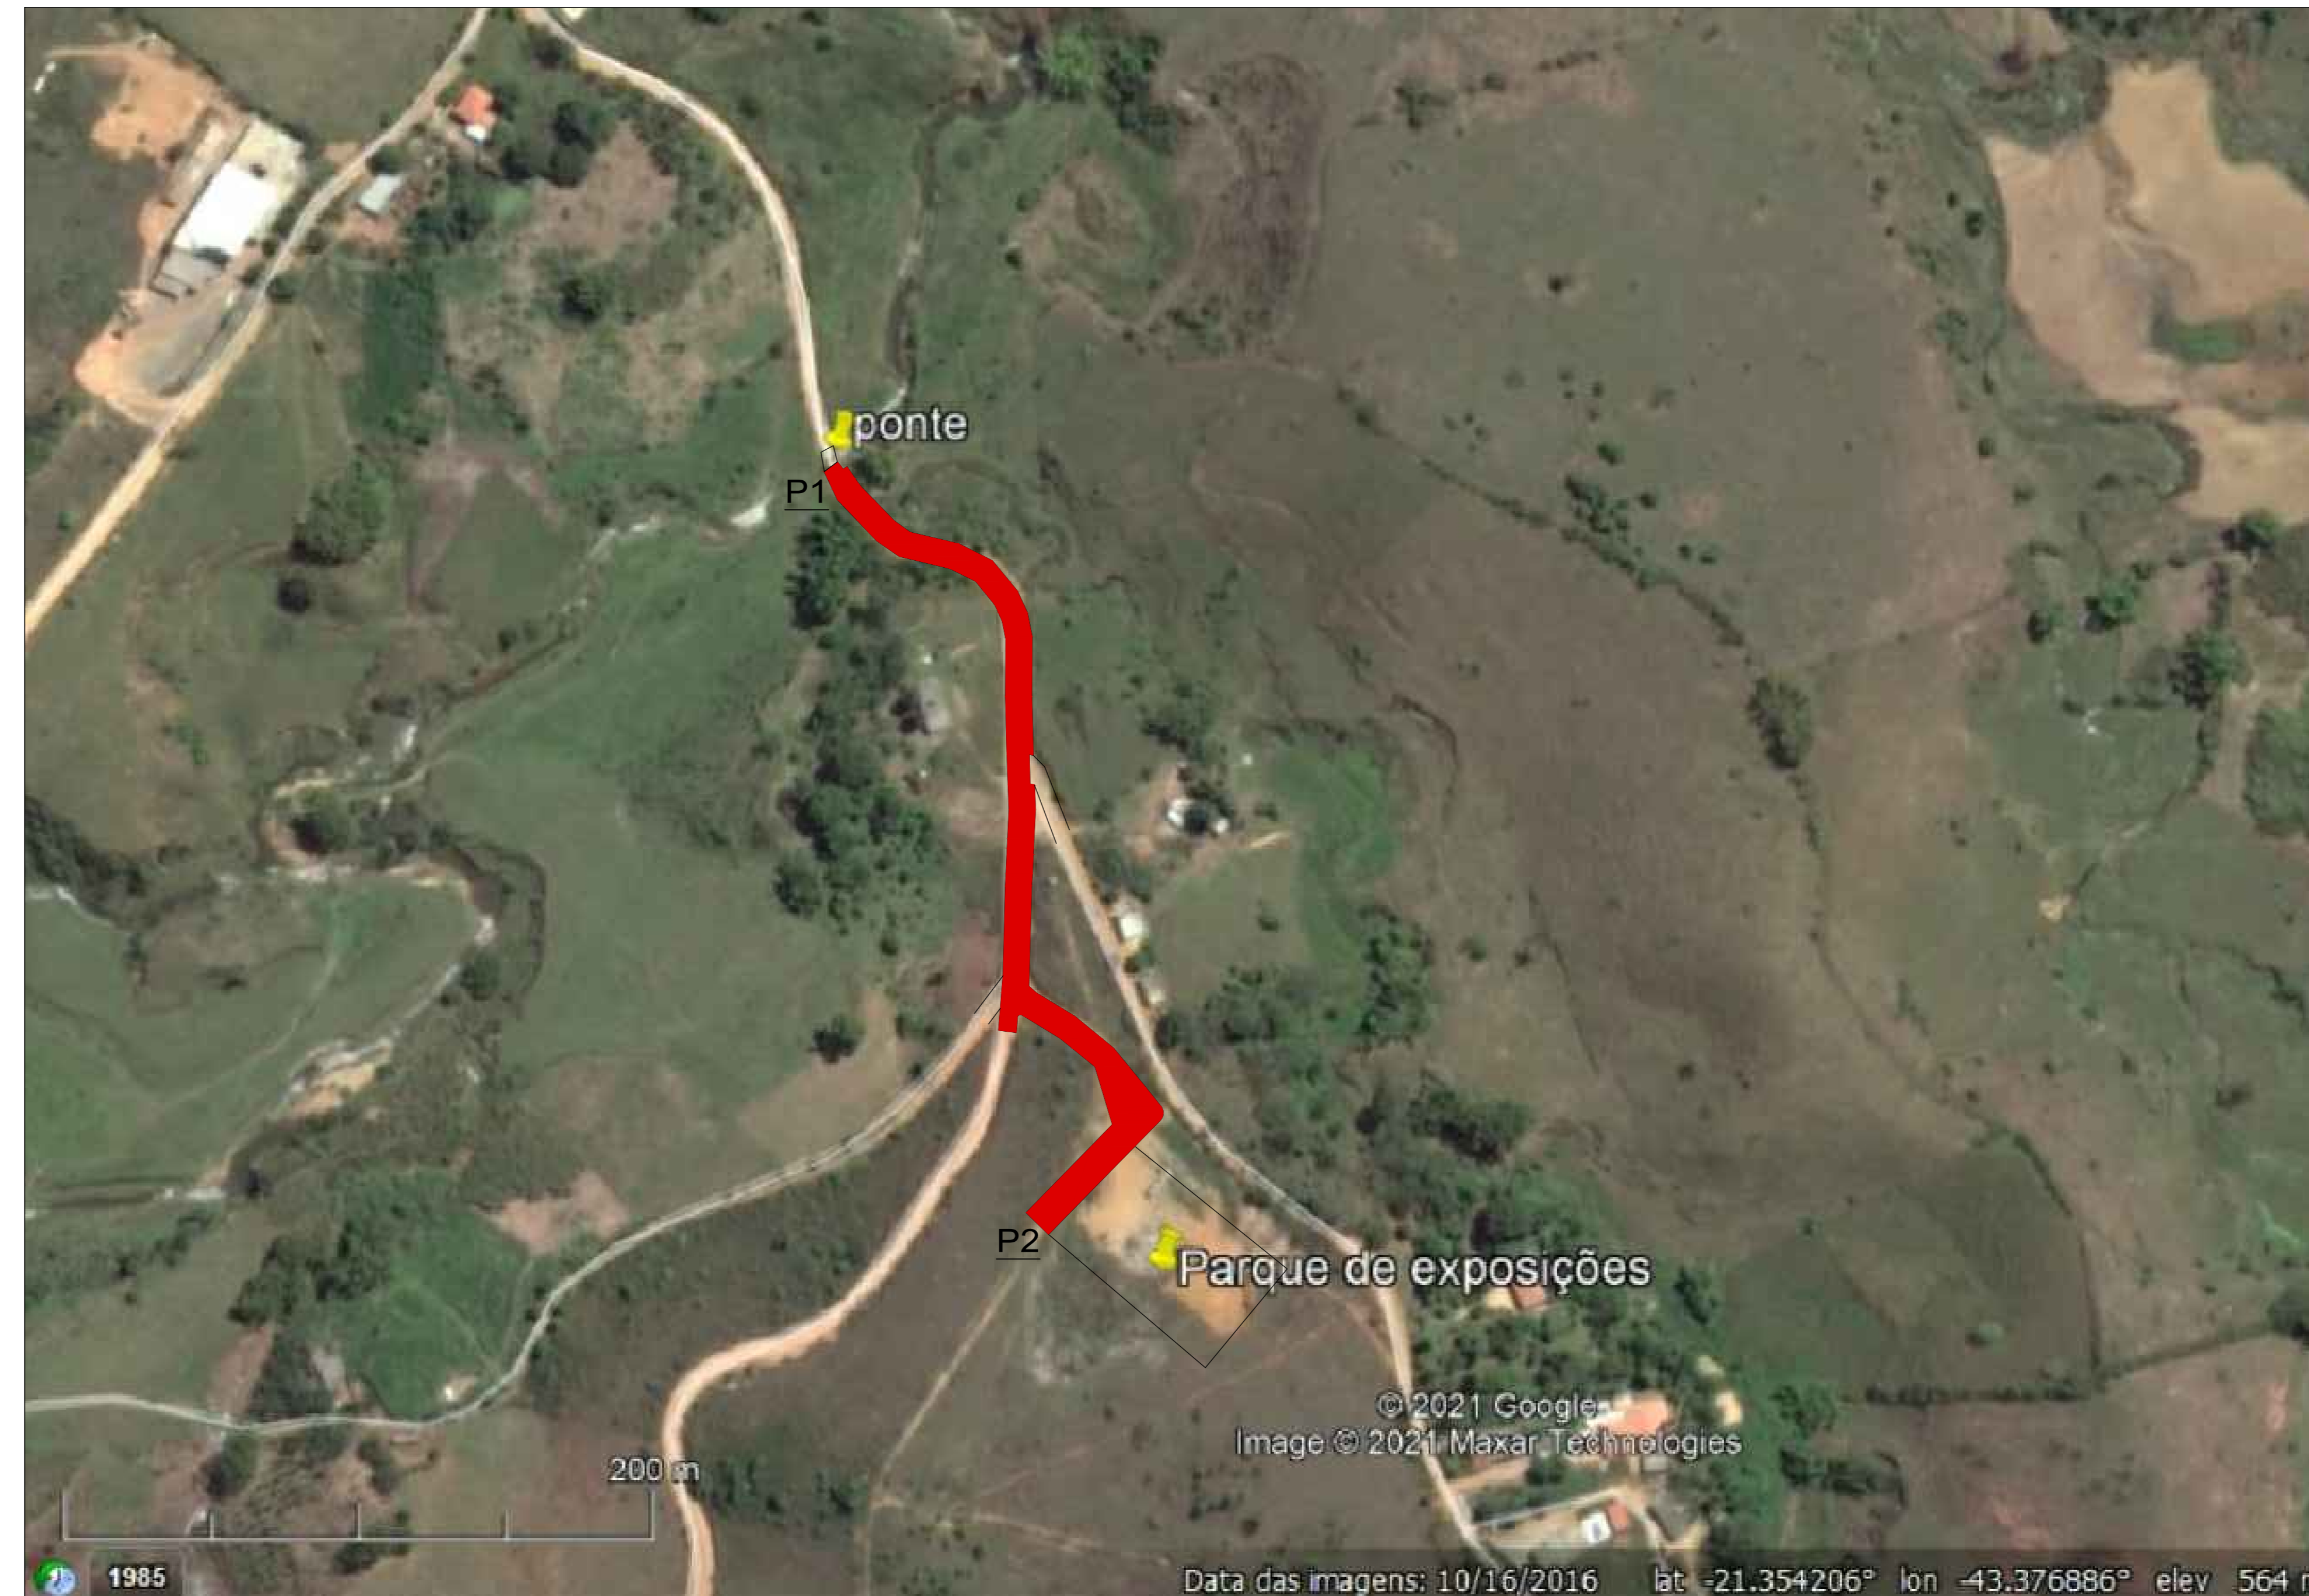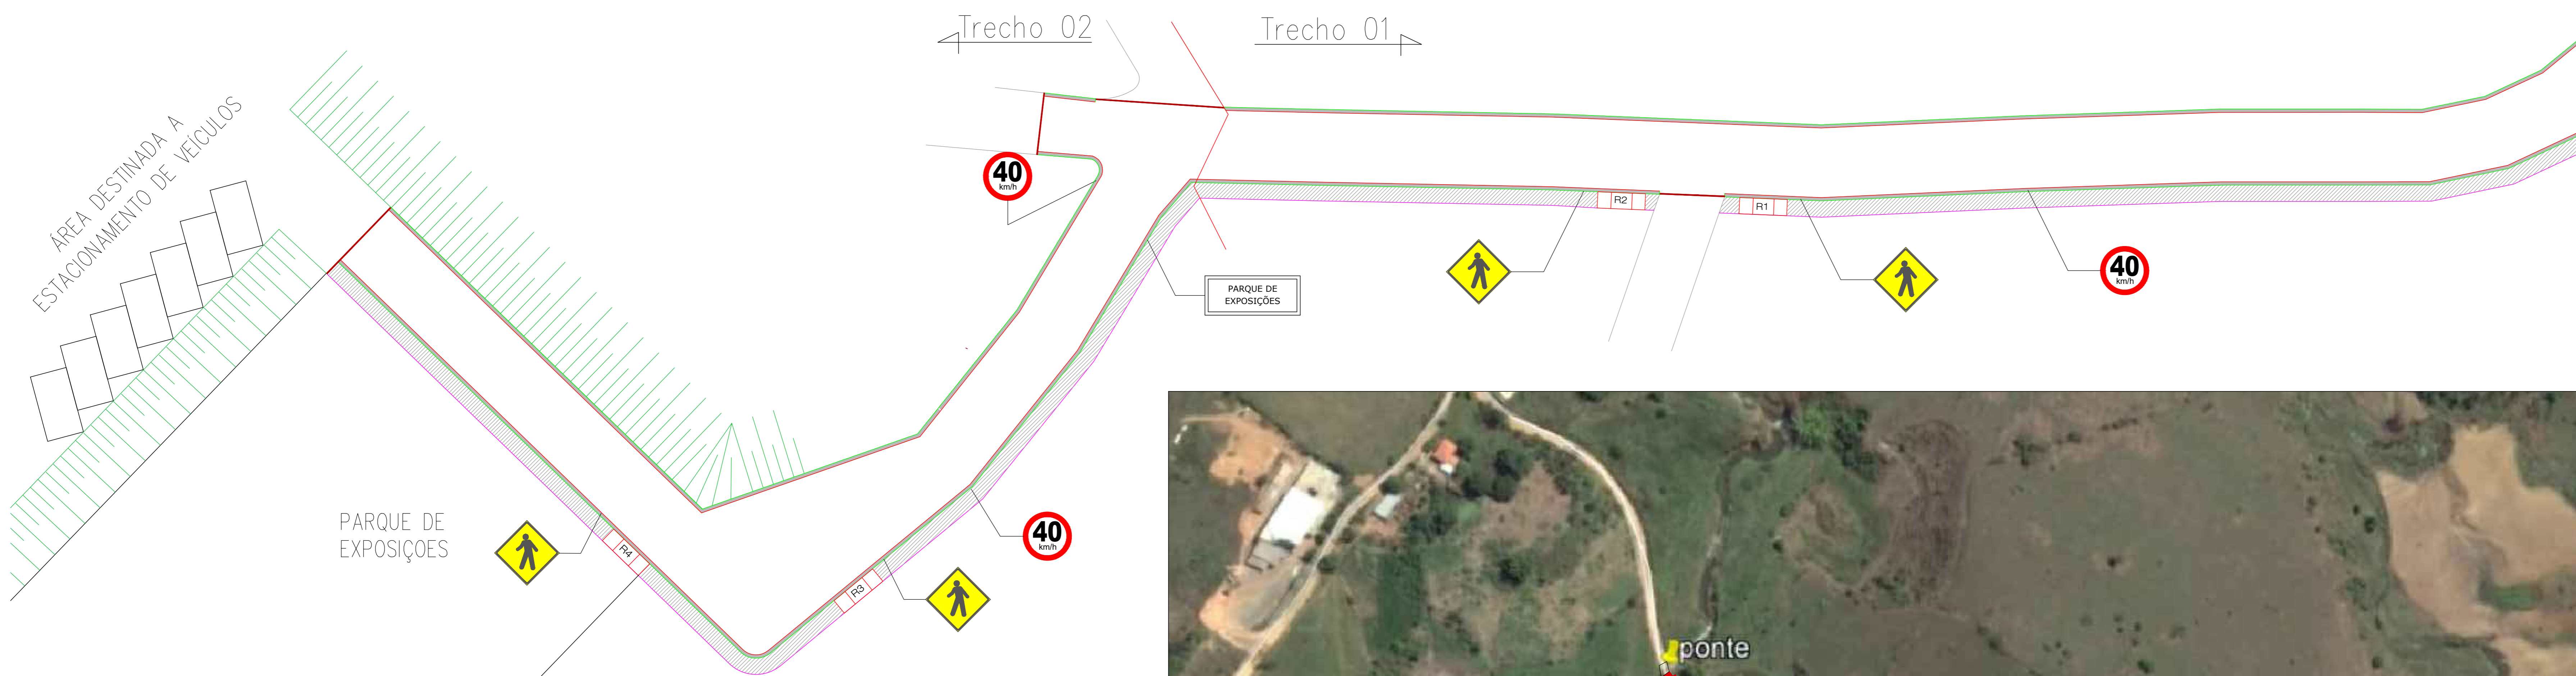

Planta de situação - Google Earth
Sem escala

> COORDENADAS :
P1 = 21° 21' 10.70"S / 43° 22' 42.12"O
P2 = 21° 21' 18.39"S / 43° 22' 39.27"O

Legenda Sinalização:

- R-nº - Sinalização vertical e horizontal conforme Resolução nº 180, de 26-08-2005, Conselho Nacional de Trânsito (CONTRAN).
- PIV - Placa de Identificação de via.
- INSTALAÇÃO - VER DET.TÍPICO 08

ART - CREA-MG2021044476

Aprovações e Registros:

De Paula Responsável Técnico:
ENGENHARIA | CNPJ: 19.442.968/0001-04
Rua Silvestre de Araújo Porto, 320
Bairro Morumbi - Juiz de Fora/MG
Telefone: (32) 3281-1106 | (32) 9 8490-4353 Eng. Civil Priscila C. de Paula Neto -
E-mail: pri_eng@hotmail.com CREA-MG 142702/D

MUNICÍPIO DE ARACITABA

Prefeito Municipal: Terezinha Márcia do Amaral Toledo CNPJ: 17.747.940/0001-41 Fone: (32) 3256-1151
CONTRATO CONVÊNIO: N° 892857/2019

Título: CALÇAMENTO DE VIAS PÚBLICAS Área: 2.739,72m²

Endereço da obra: ESTRADA DE LIGAÇÃO ENTRE A SEDE DO MUNICÍPIO E A COMUNIDADE PÉ DA SERRA - ESTRADA PARA O PARQUE DE EXPOSIÇÕES. Folha: **05/05**

Conteúdo: Planta baixa de sinalização e planta de situação - Google Earth. Escala: Indicada. Revisão N°: 02
Data base Sinaliz: MAIO/2021 Data: 09/07/2021